

■Diagram

私たちは生まれてからずっと、記憶のページを重ねている。

建築自体も、瞬か何層も重なることで、無意識に過ぎ去った時間にもたくさんの記憶のページがあったことを象徴づける。



■Site

広島県福山市。一 片箱山駅前、目くSPA。

駅は交通の結節点である。

そして日常歩行の中で、最も最悪な瞬間が過ぎていく場所ともいえる。

箱山駅は在来線の乗り換え駅であり、発着列車も停車する。


通勤、通学、買い物、帰宅といった多様な場面で、駅周辺に集まる多くの人が利用する。

多くの人たちが、無意識に、通り過ぎる場。




■Behavior Variation

同じ場所であっても、ある人にとっては階段となり、またある人にとっては椅子になり、机になる。
使う人が異なれば、用途も異なる。そこに刻まれる記憶も一つとして同じものはない。
形としては同じ空間でも、人によってそこに刻まれた記憶は異なる。
一つの空間に多様な記憶が刻まれる。

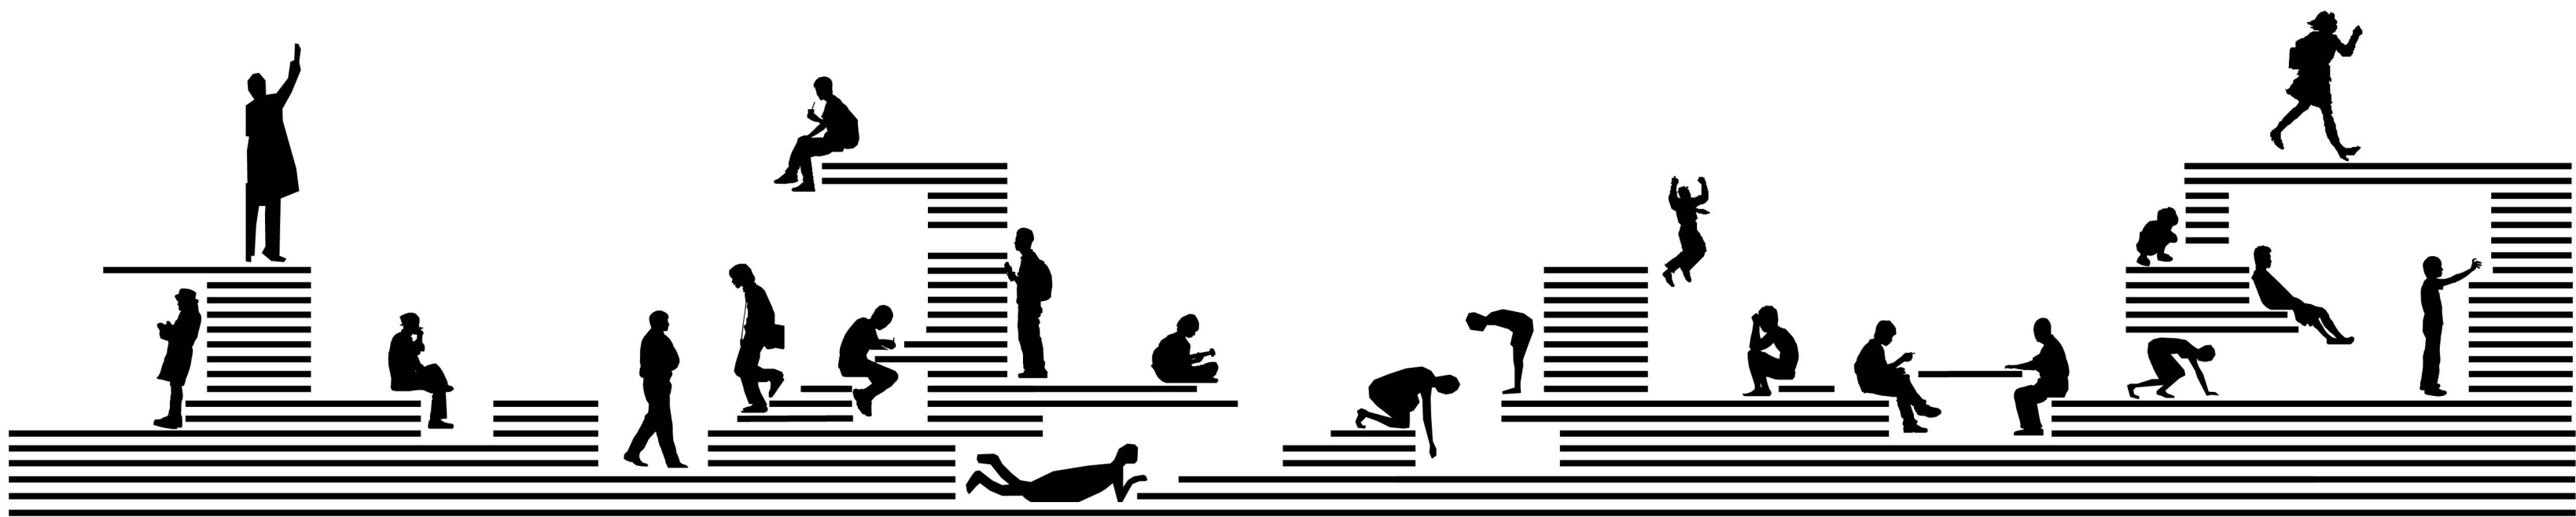

スラブ幅の違い

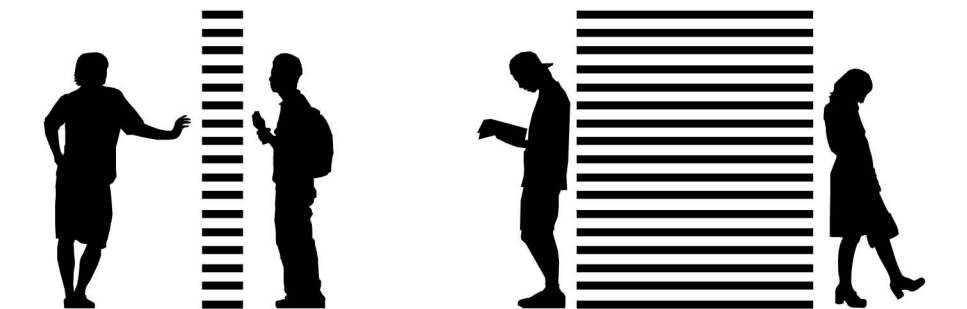

高さの違い




身体サイズの違い








配景图 案 GL+41.40 平面图 5=1/200

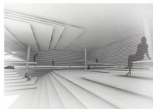

GL+8.100 平面图

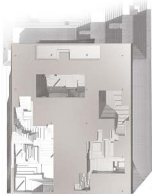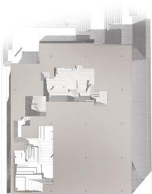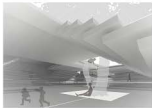

GL+9720 平面图

GL+12600 平面图

GL+16200 平面图




剖面图





剖面图




M-M' 剖面图

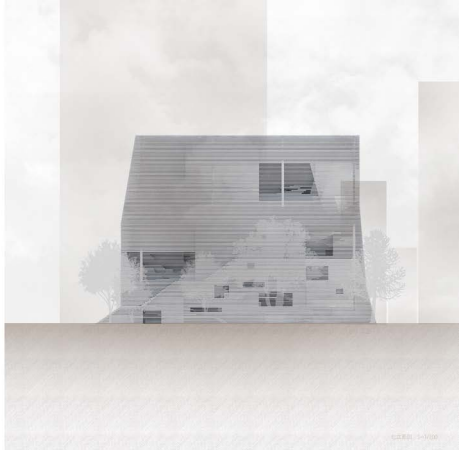


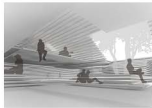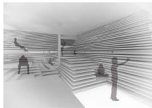


GL+17100 平面图

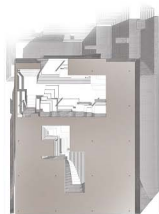


GL+21060 平面图

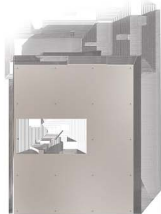

GL+24840 平面图

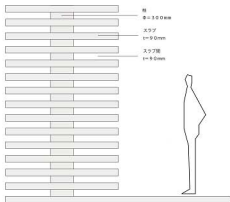

断面図 S-1/10

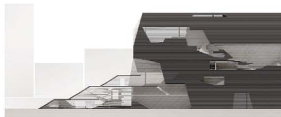

A-A' 断面図




D-D' 断面図



G-G' 断面図



H-H' 断面図

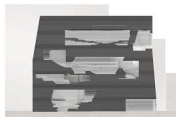

I-I' 断面図



B-B' 剖面图




C-C' 剖面图



D-D' 剖面图



E-E' 剖面图

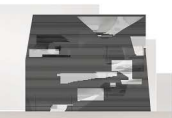

F-F' 剖面图



G-G' 剖面图



H-H' 剖面图