

通過する度に変化していく空間

進むにつれて変わっていく可視領域

1枚1枚のガラスが重なっていくことで存在を増していく

人と人との関係、

建築と人との関係、


1つ1つの会話の積み重ね

1つ1つの視線の積み重ね


そんなことがありふれている

薄っぺらで冷たいけれども、暖かい場所


thin
talks

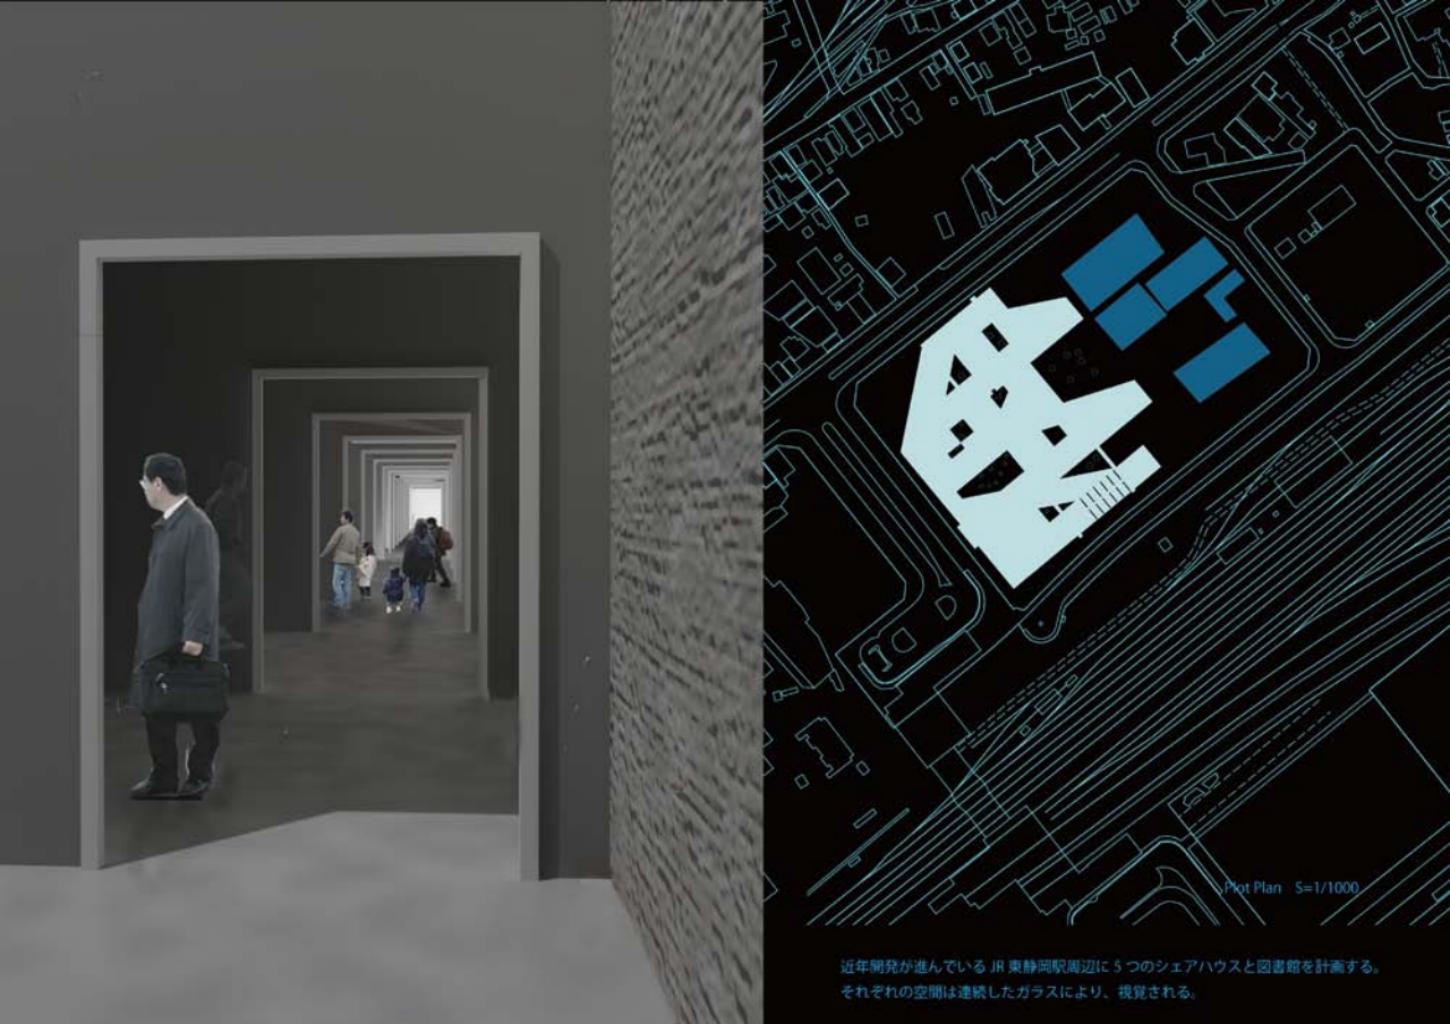


近年開発が進んでいるJR東静岡駅周辺に5つのシェアハウスと図書館を計画する。
それぞれの空間は連続したガラスにより、視覚される。

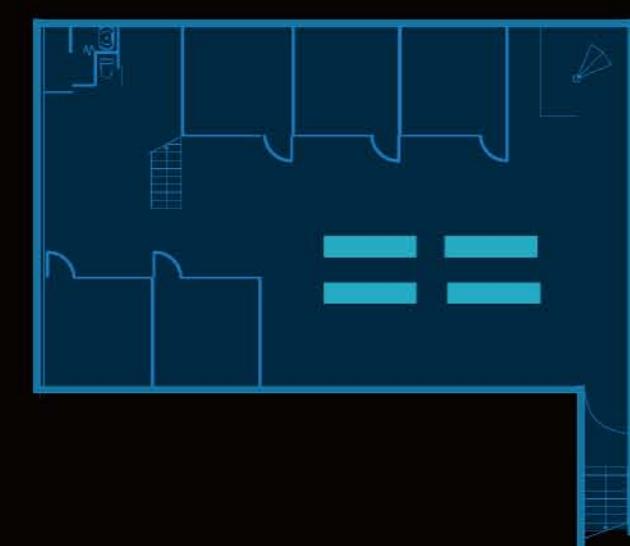


B1 Plan S=1/200

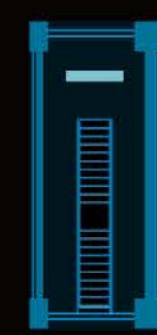


4F Plan S=1/200



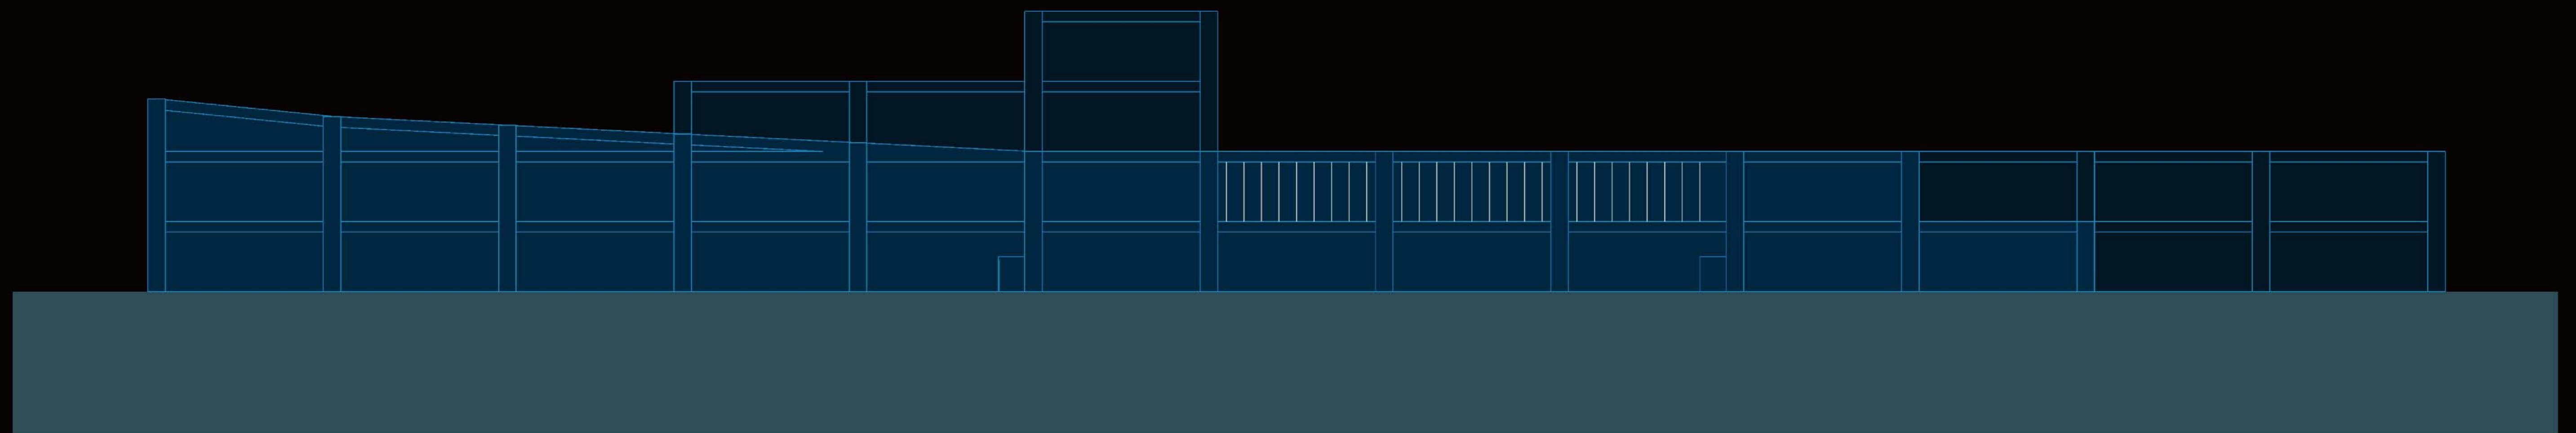



South Elevation S=1/200

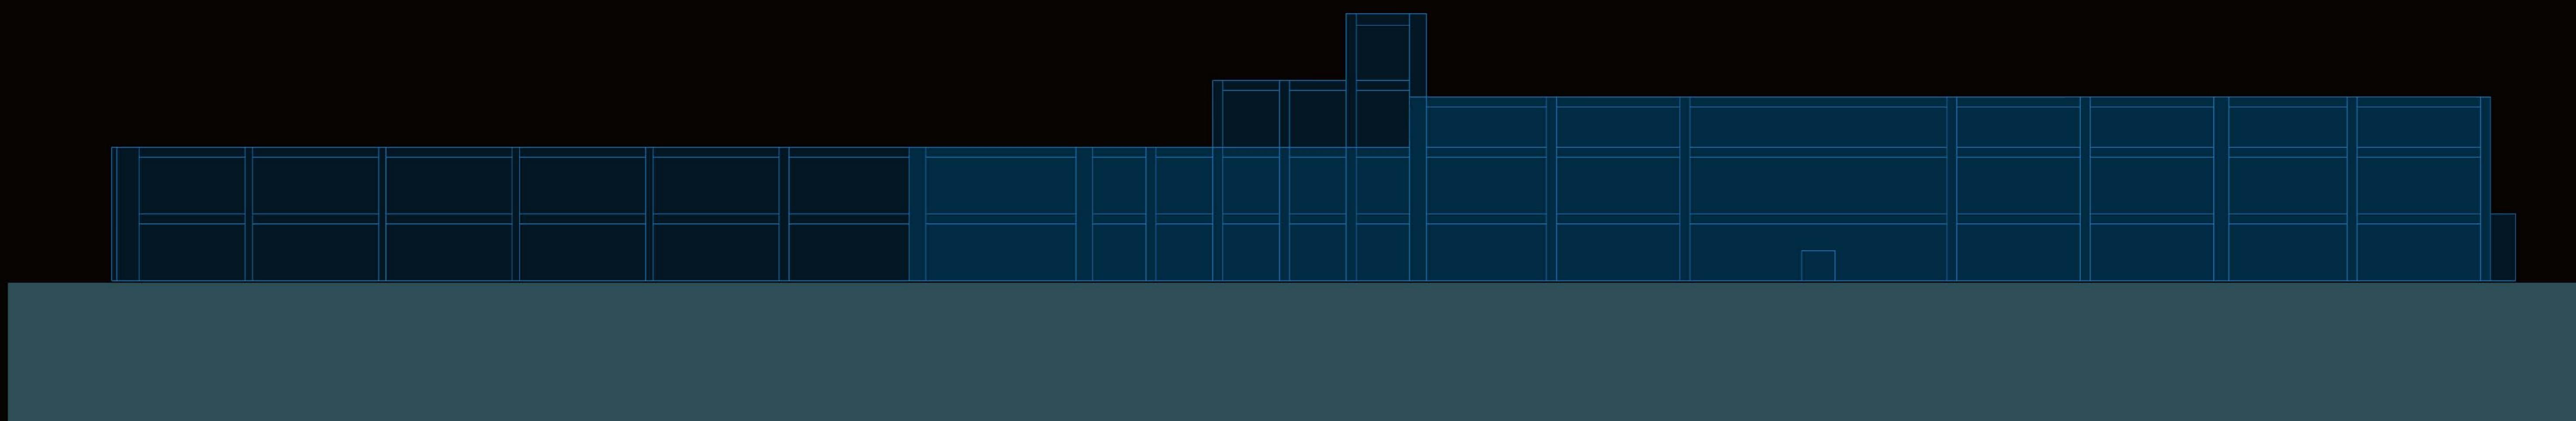


East Elevation S=1/200

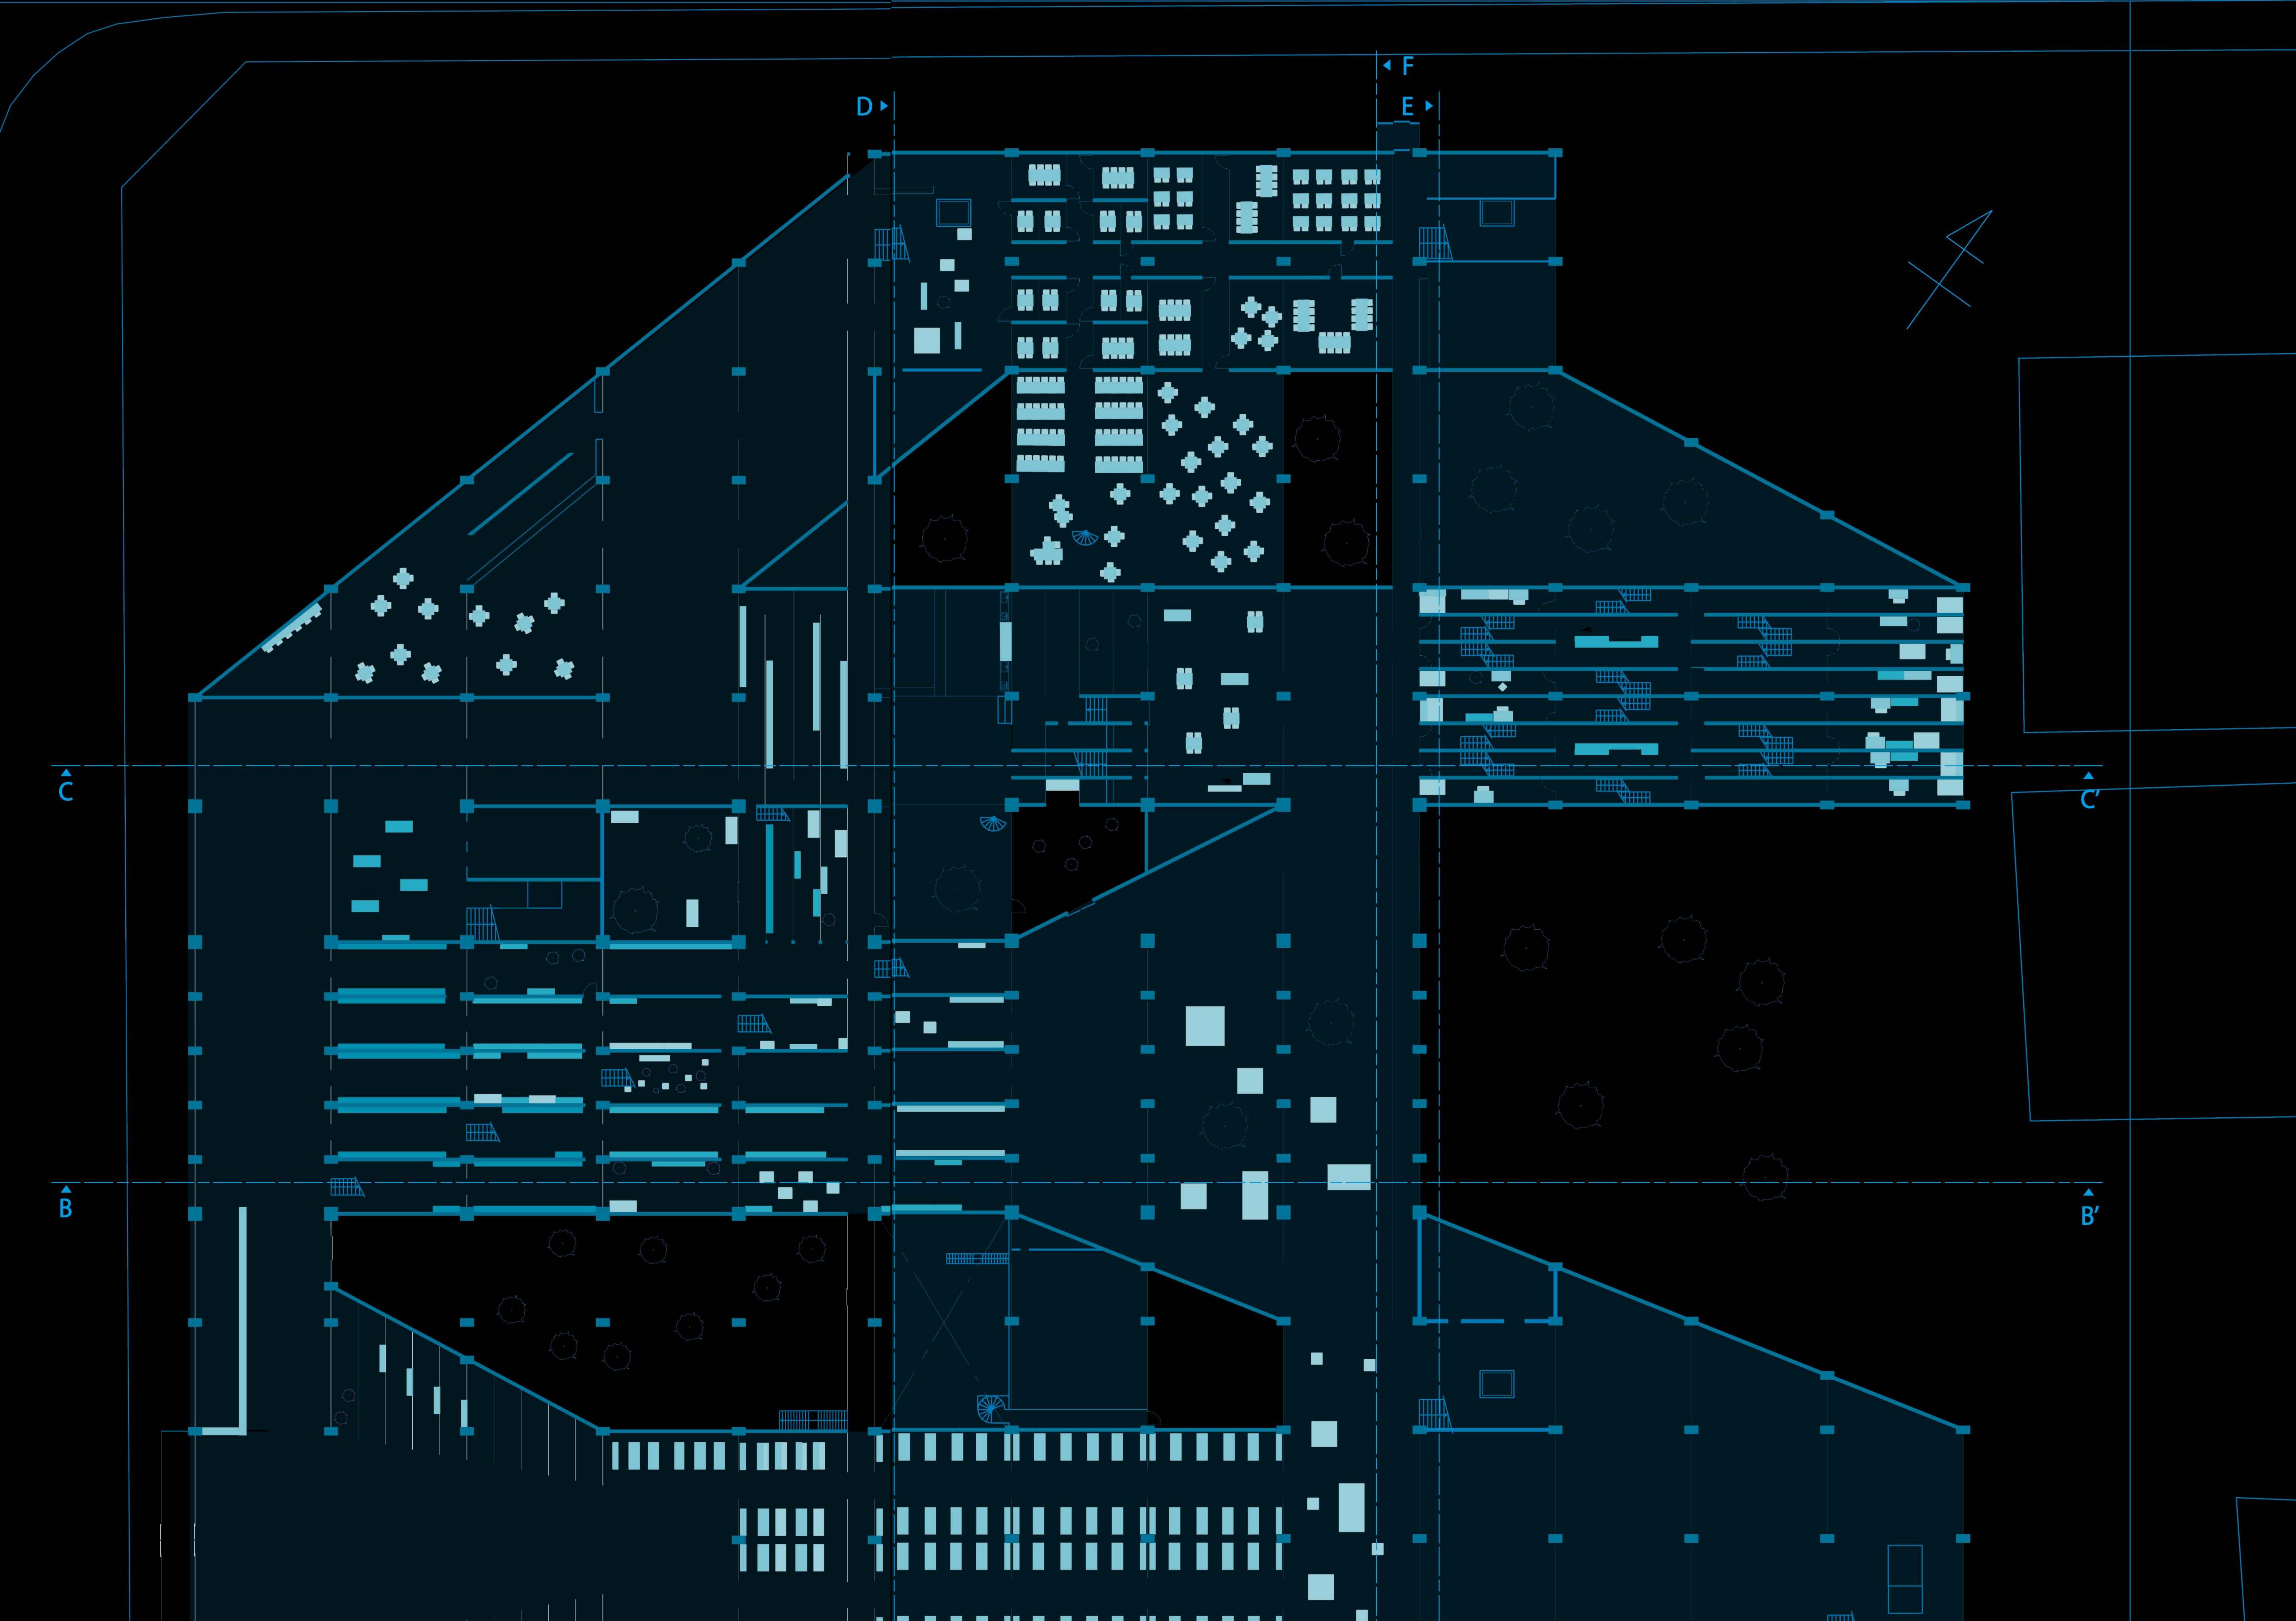

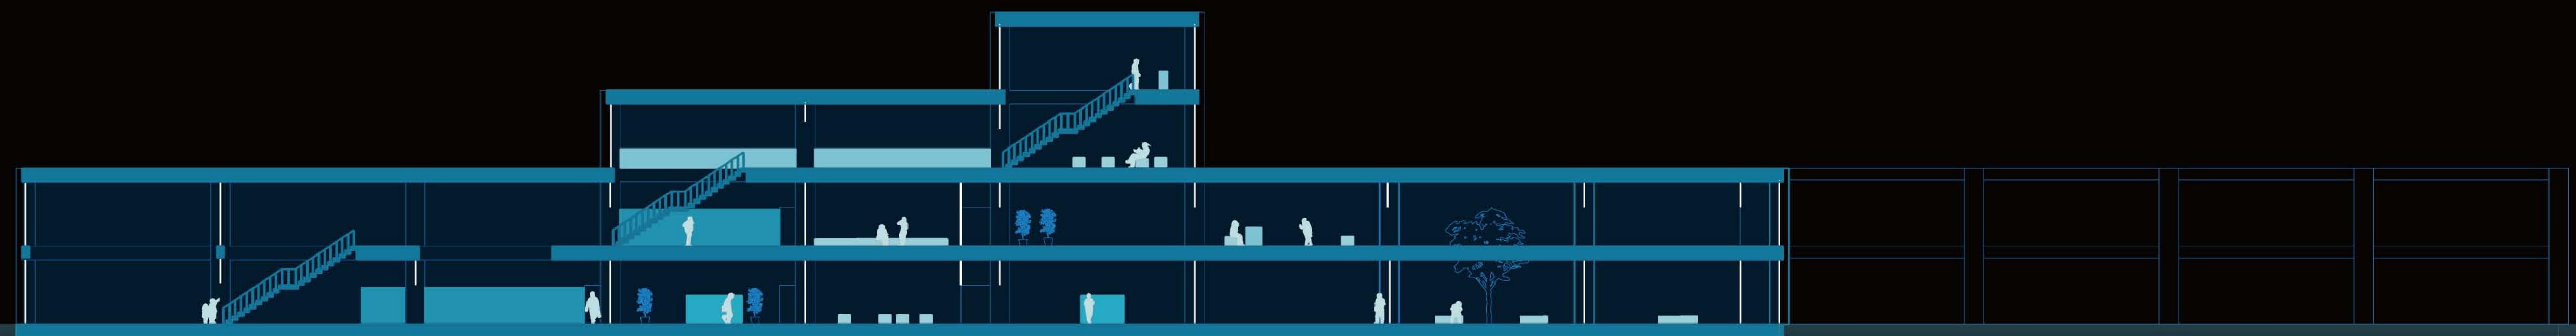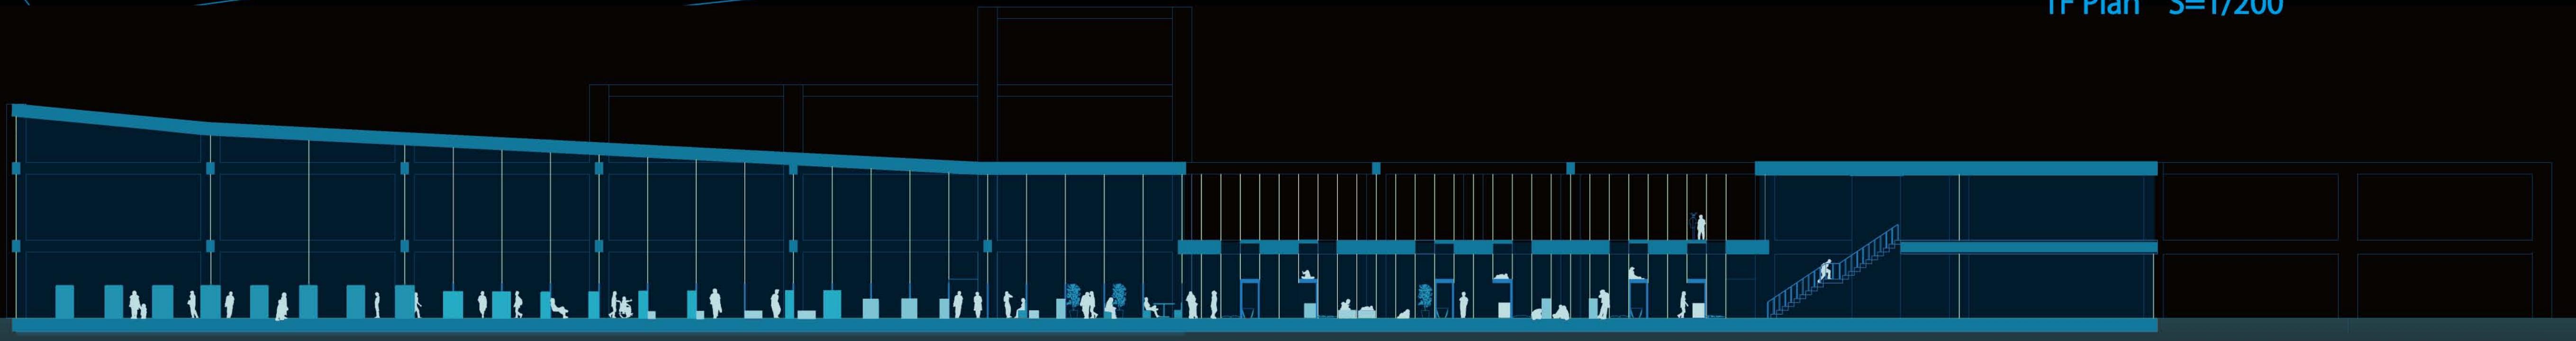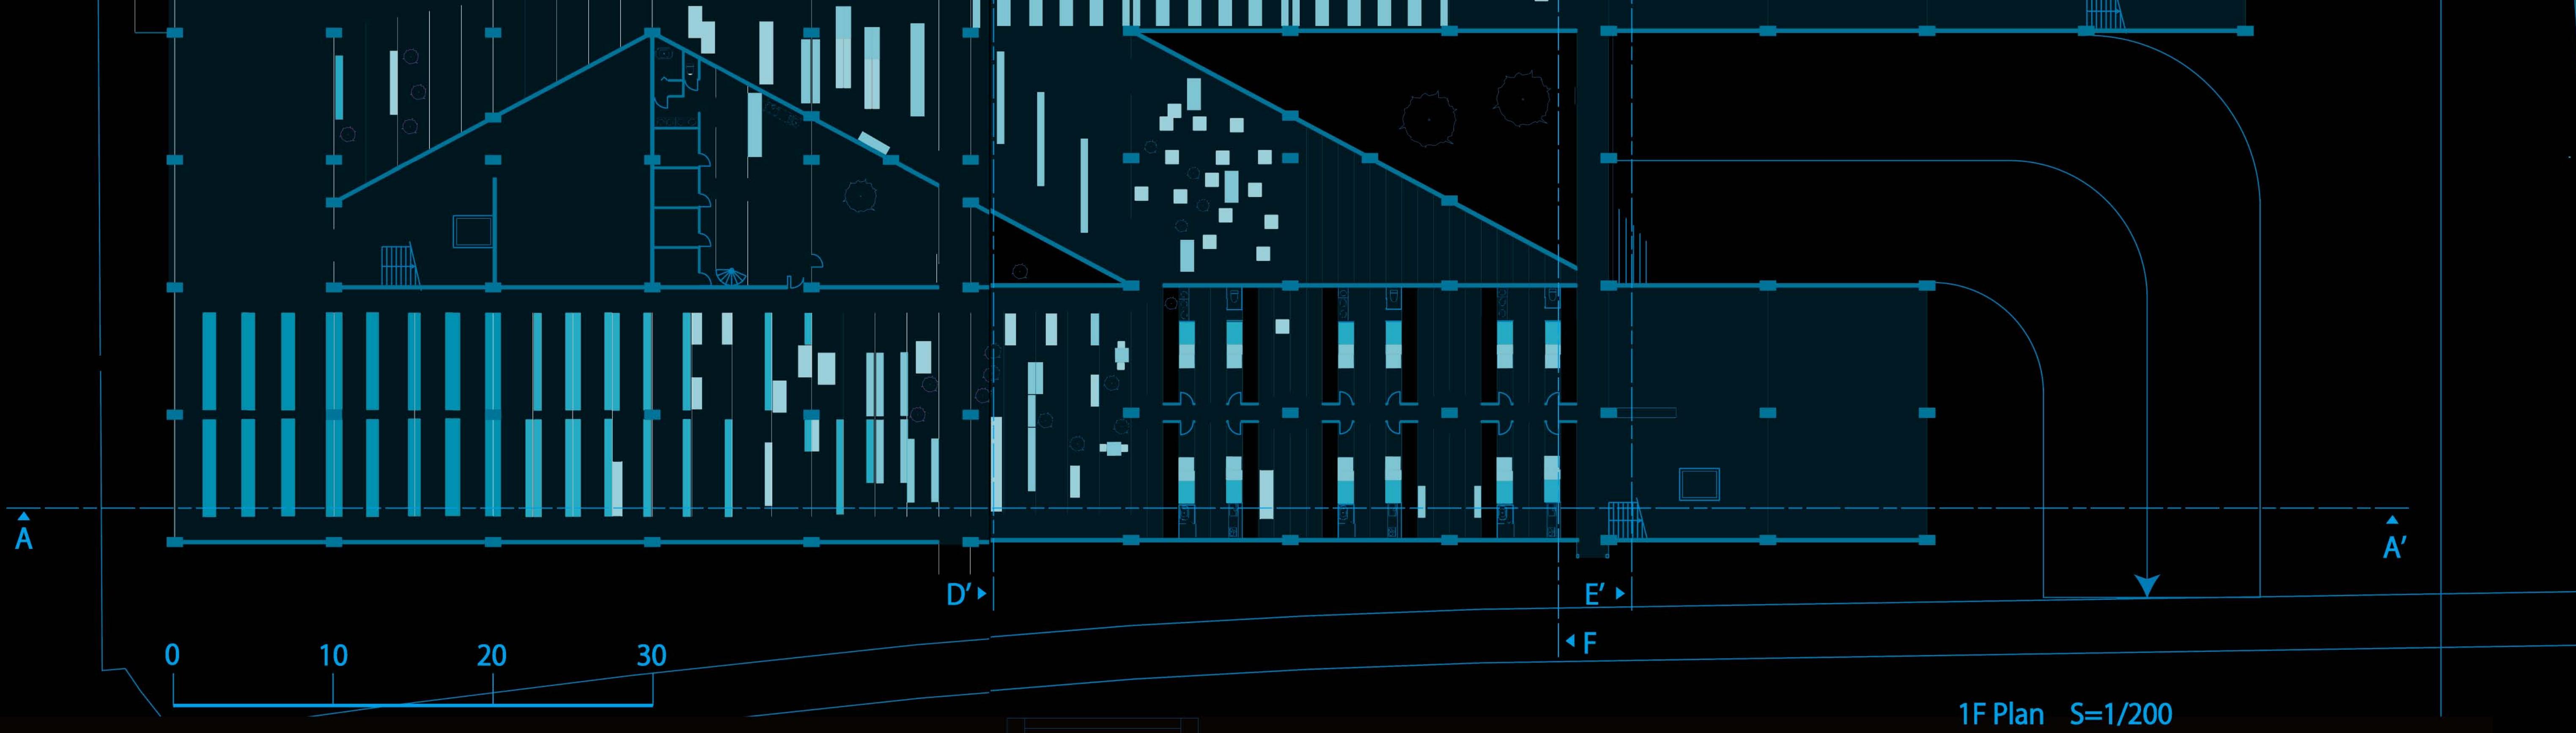




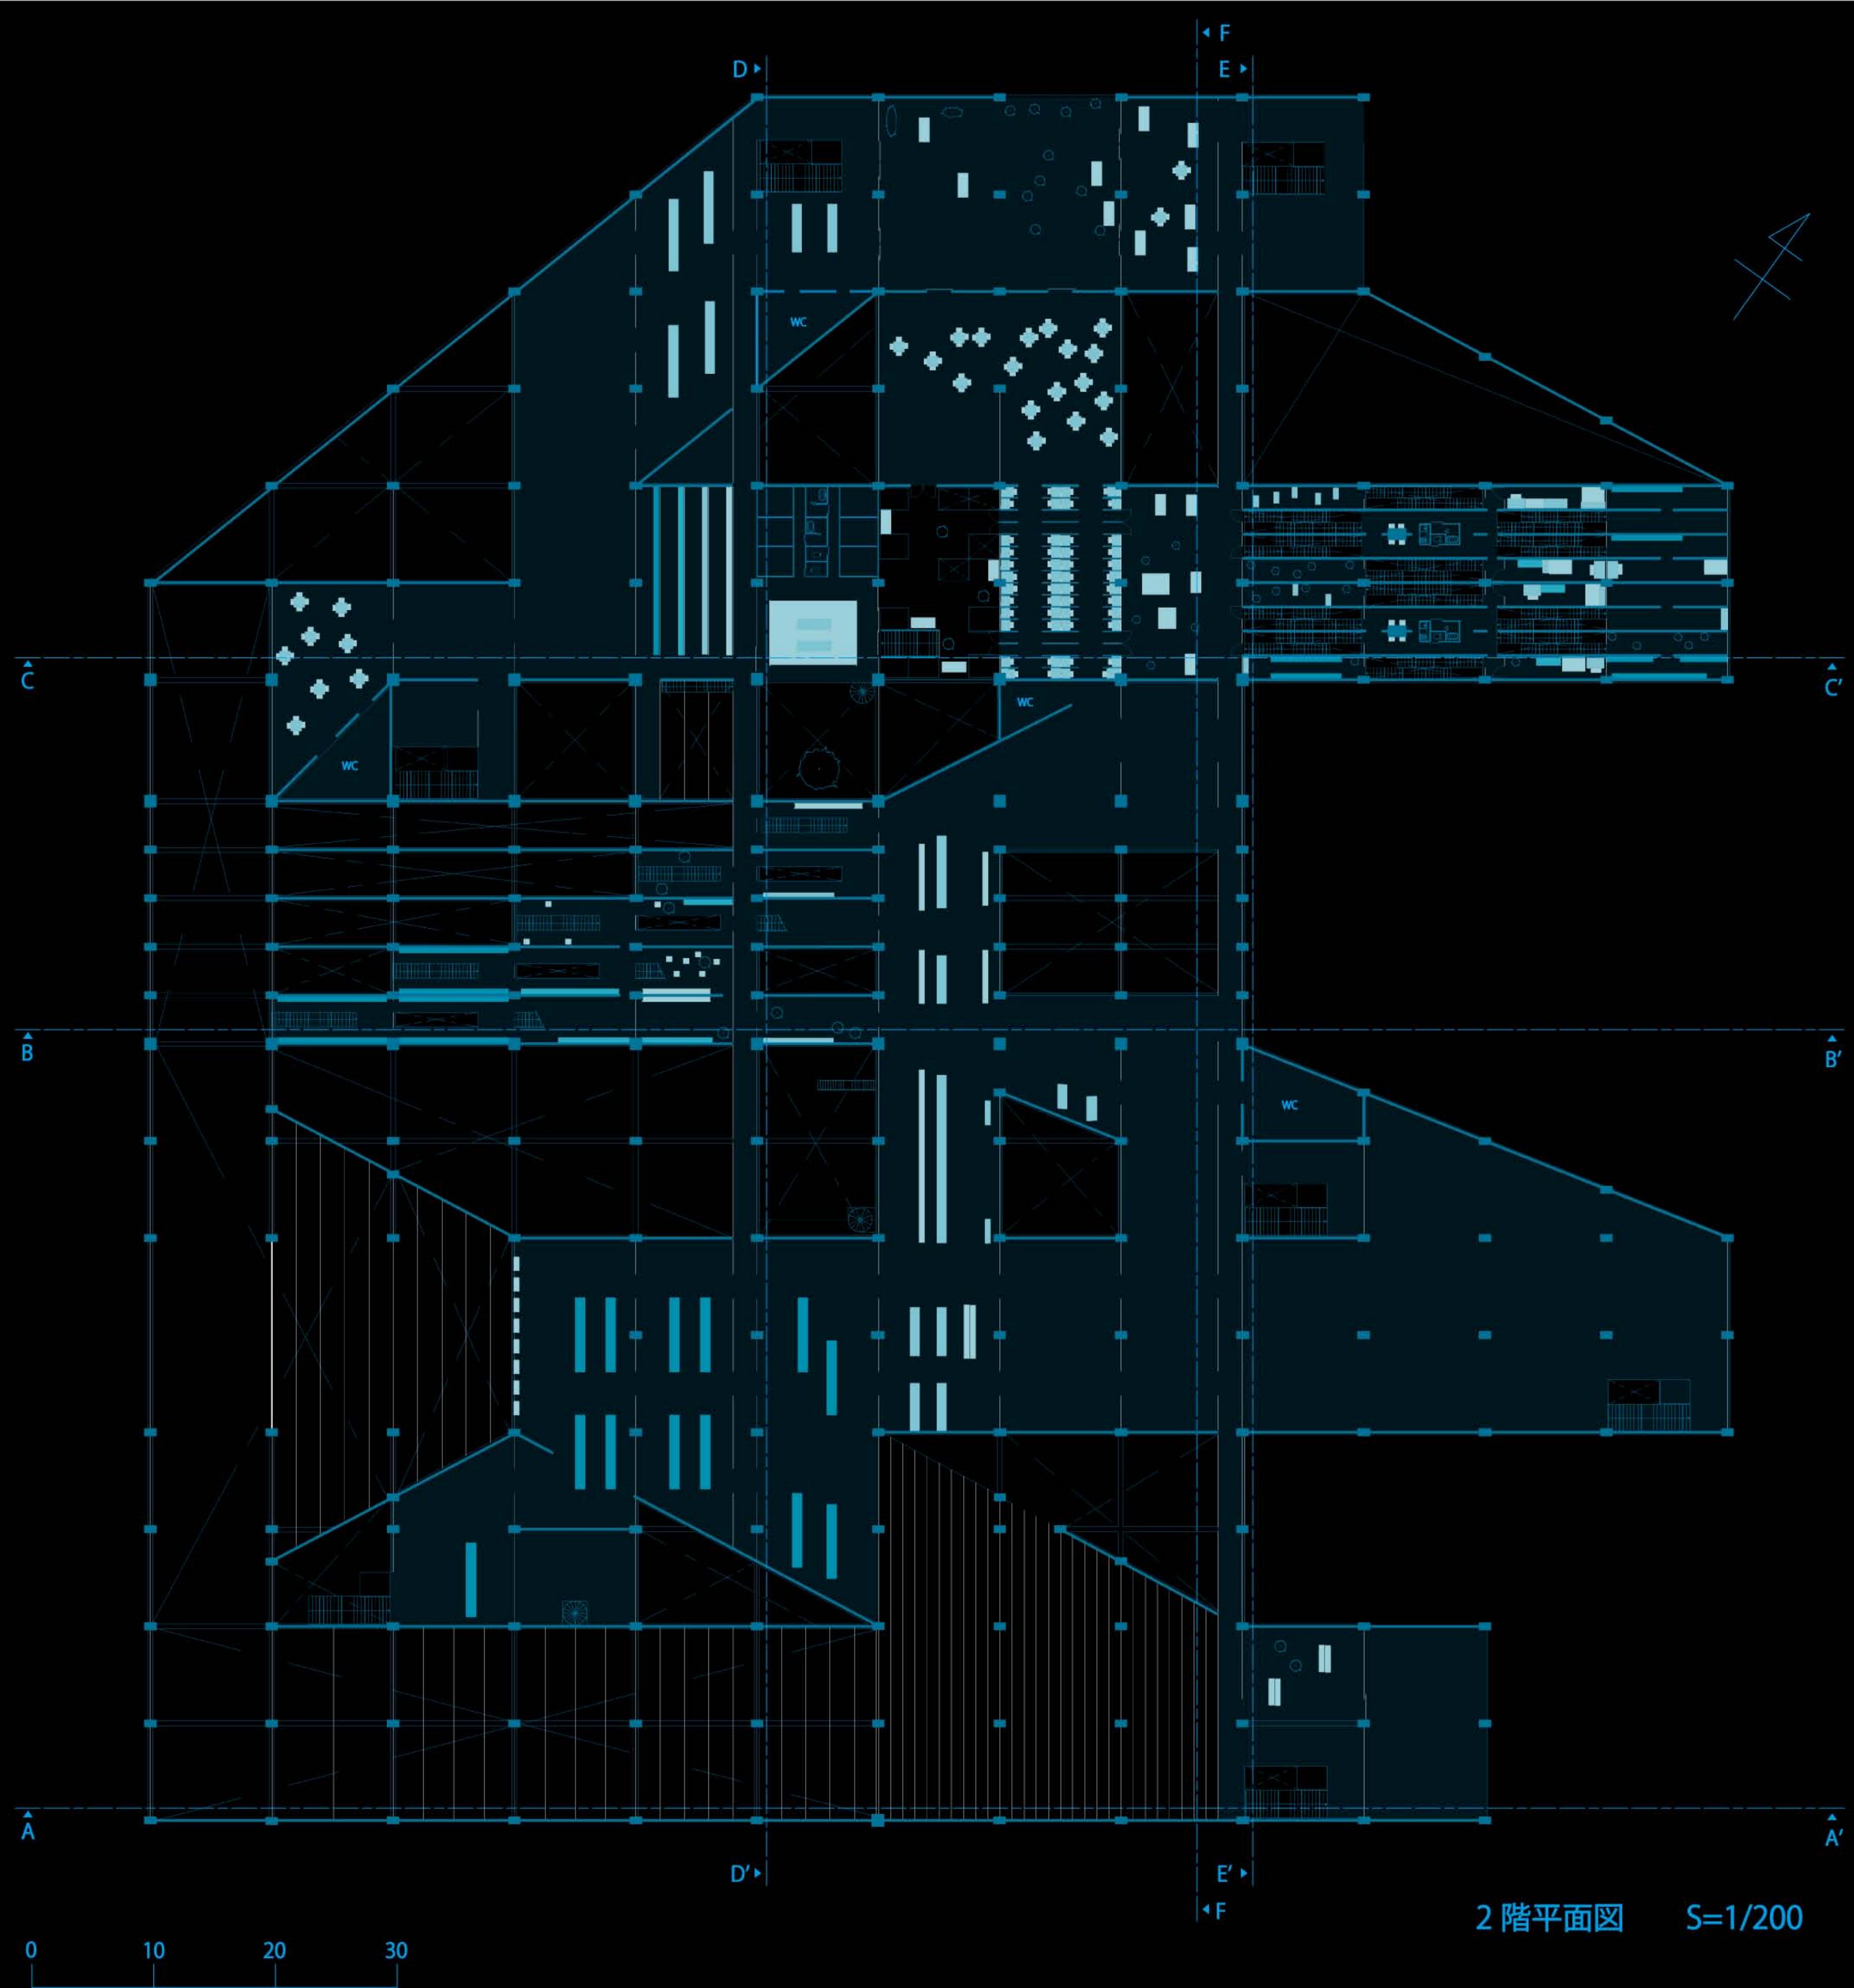


C-C' 断面図 S=1/200

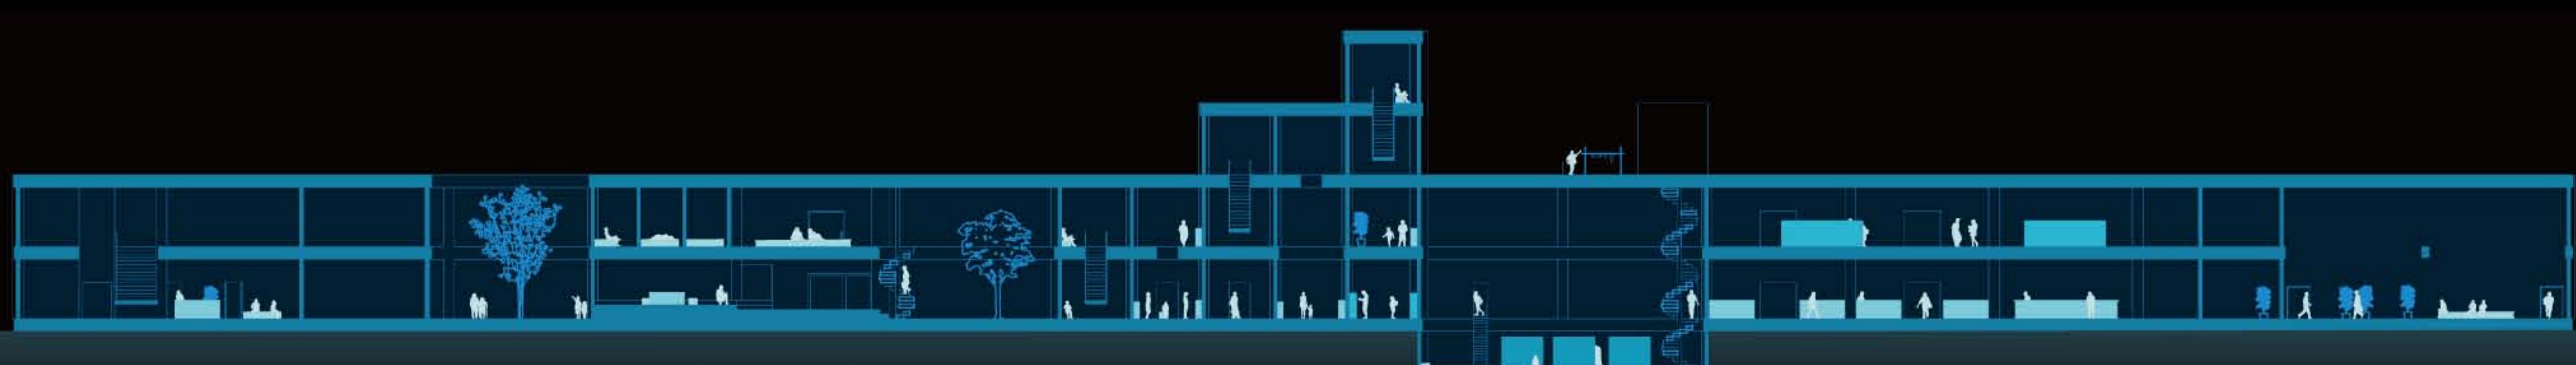

D-D' 断面図 S=1/200

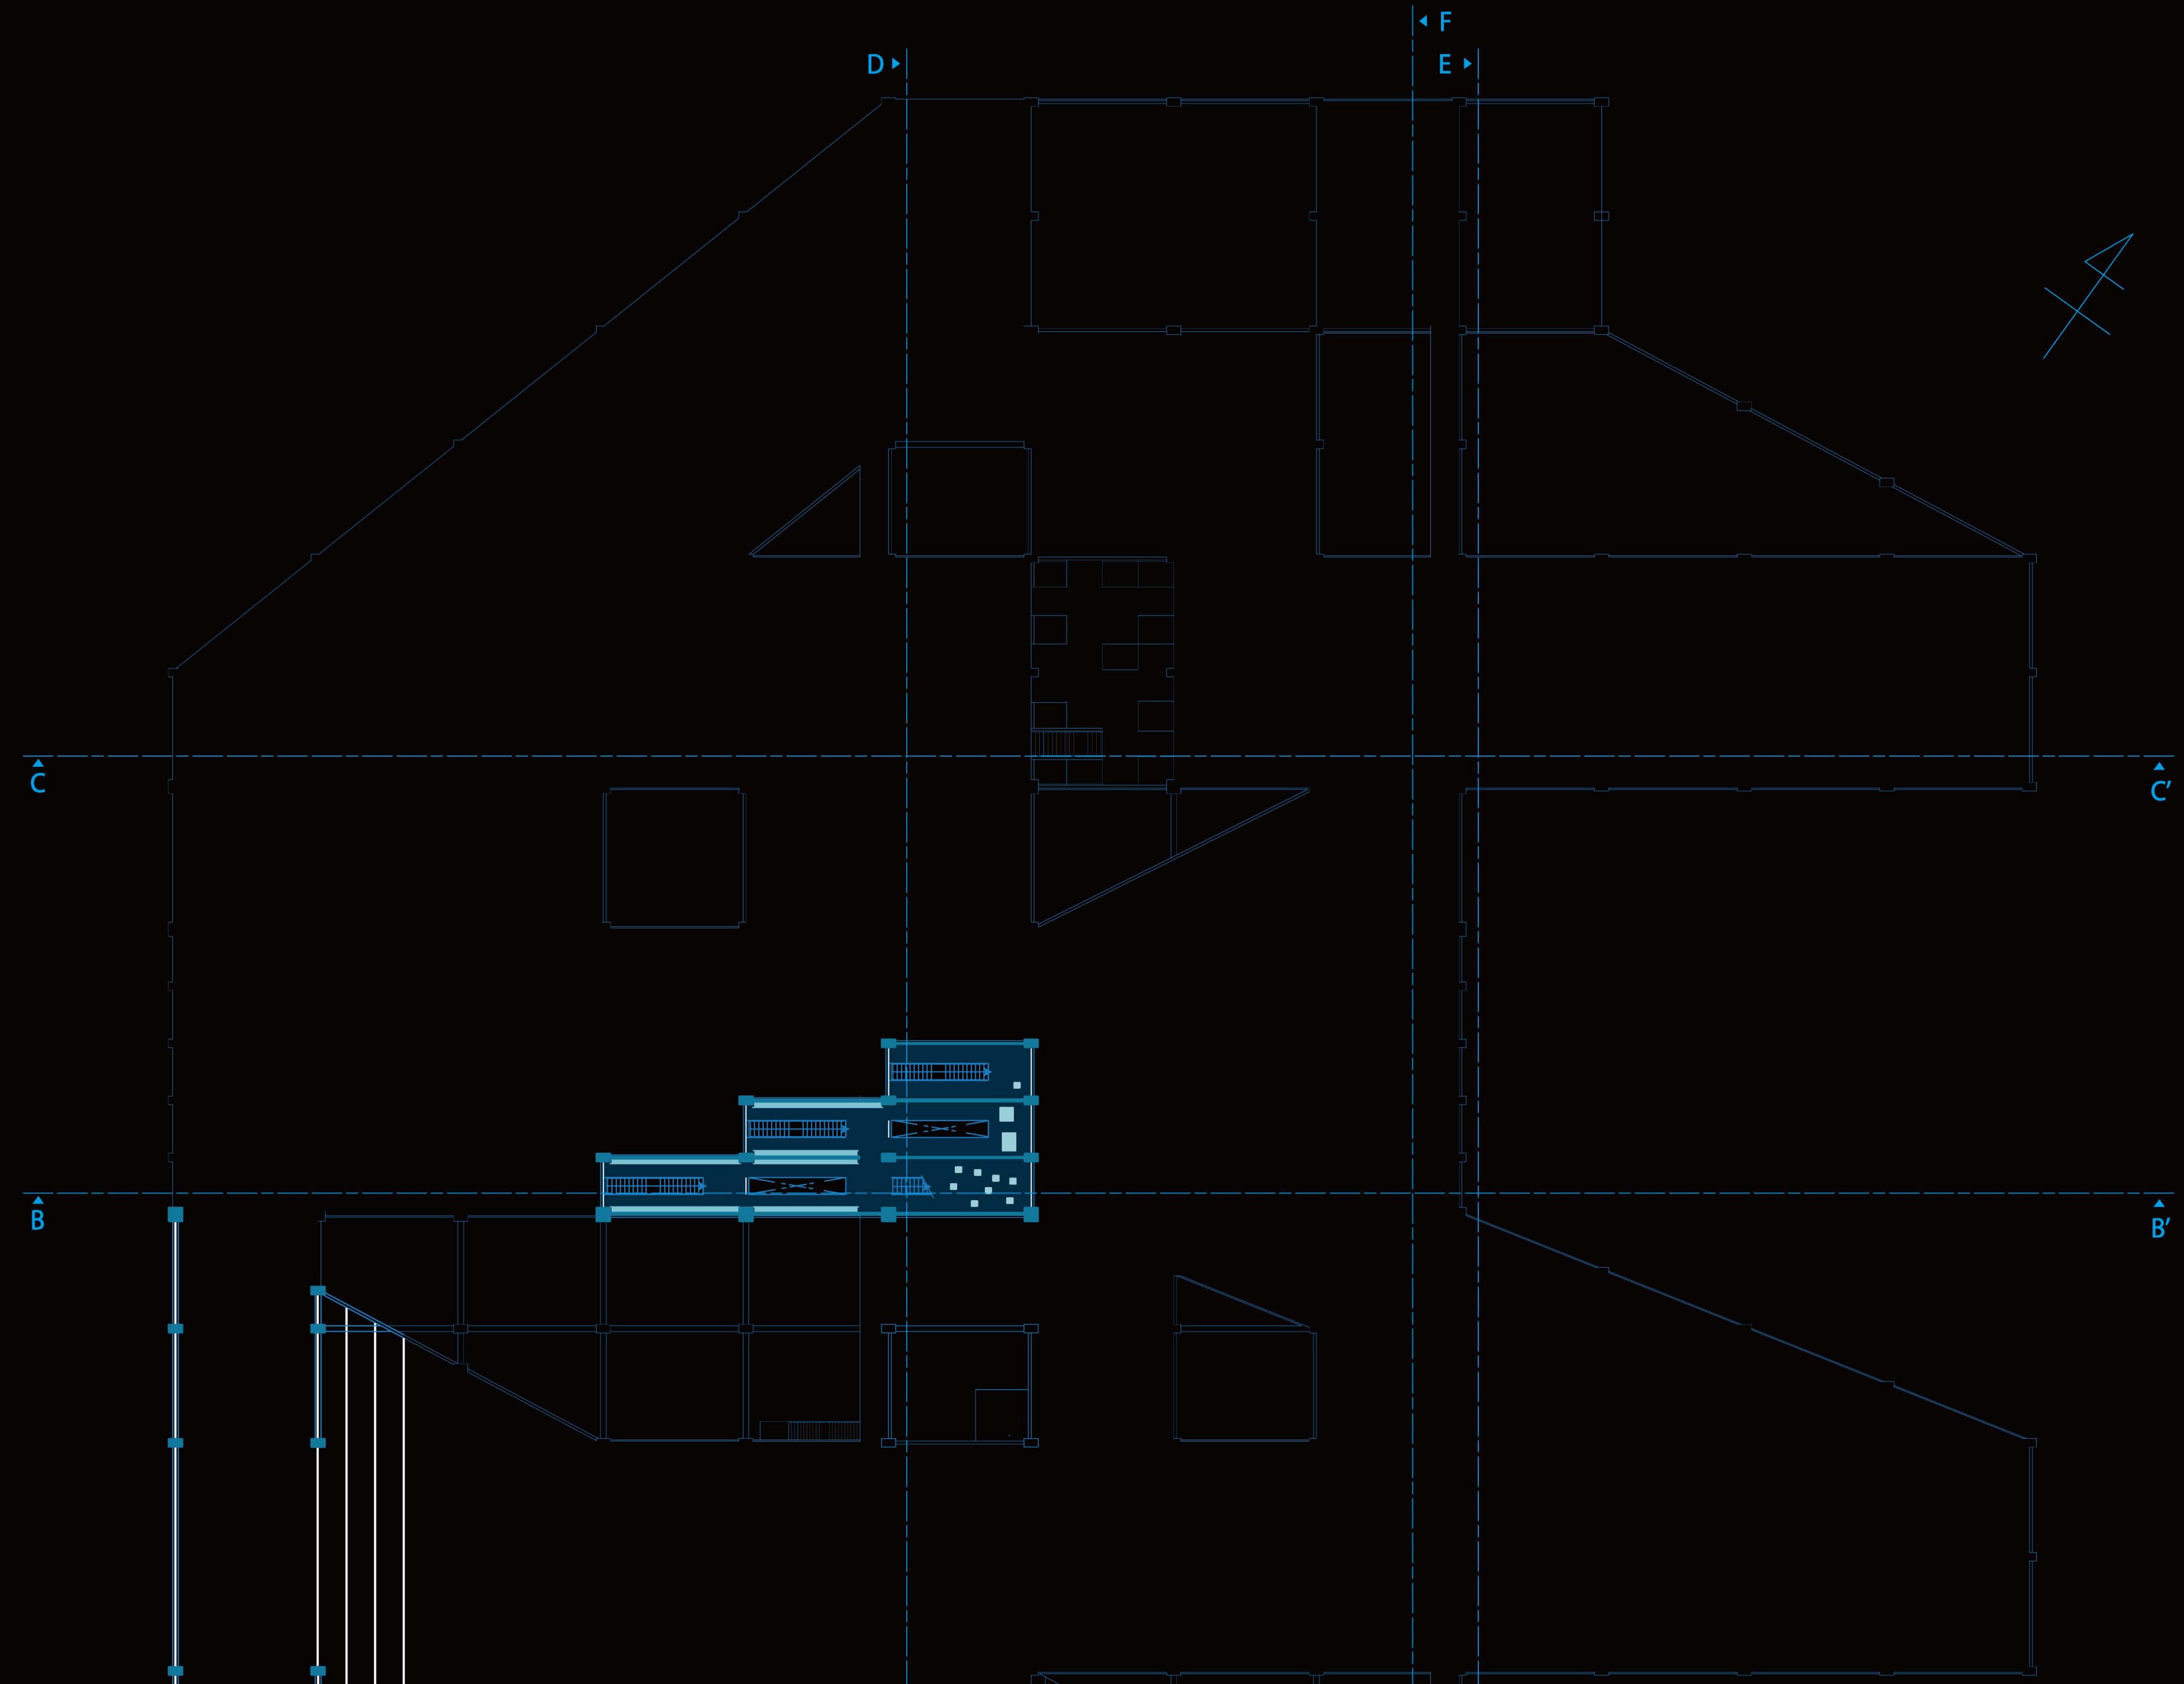

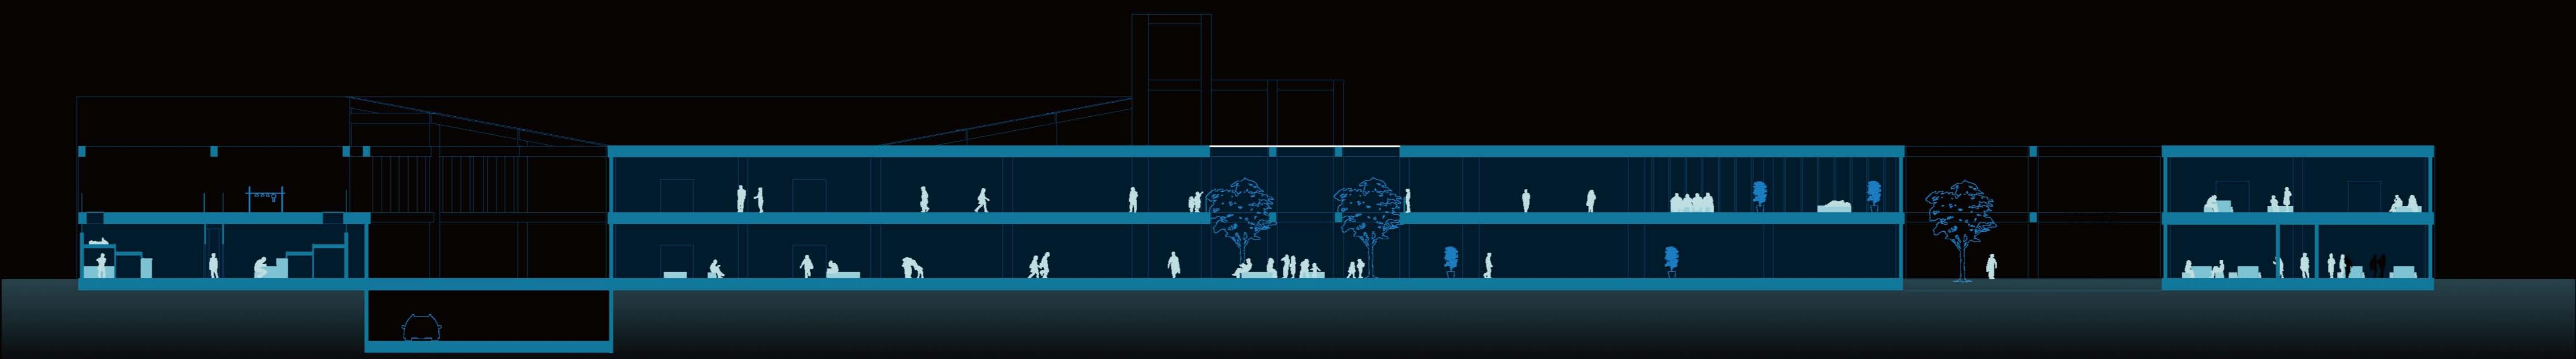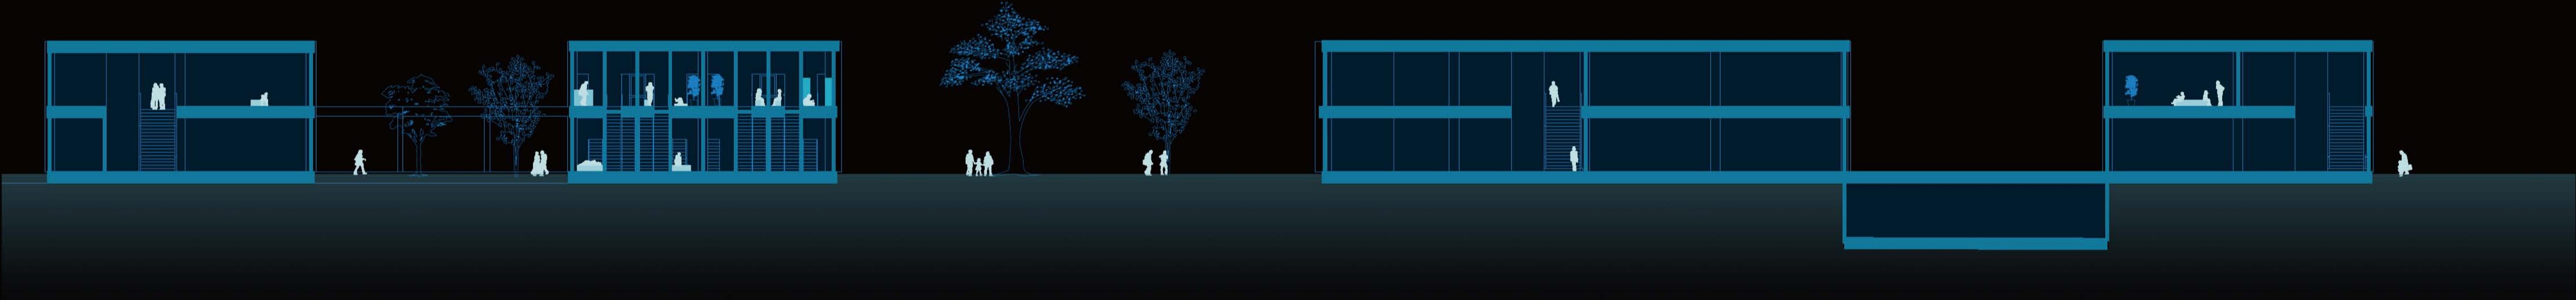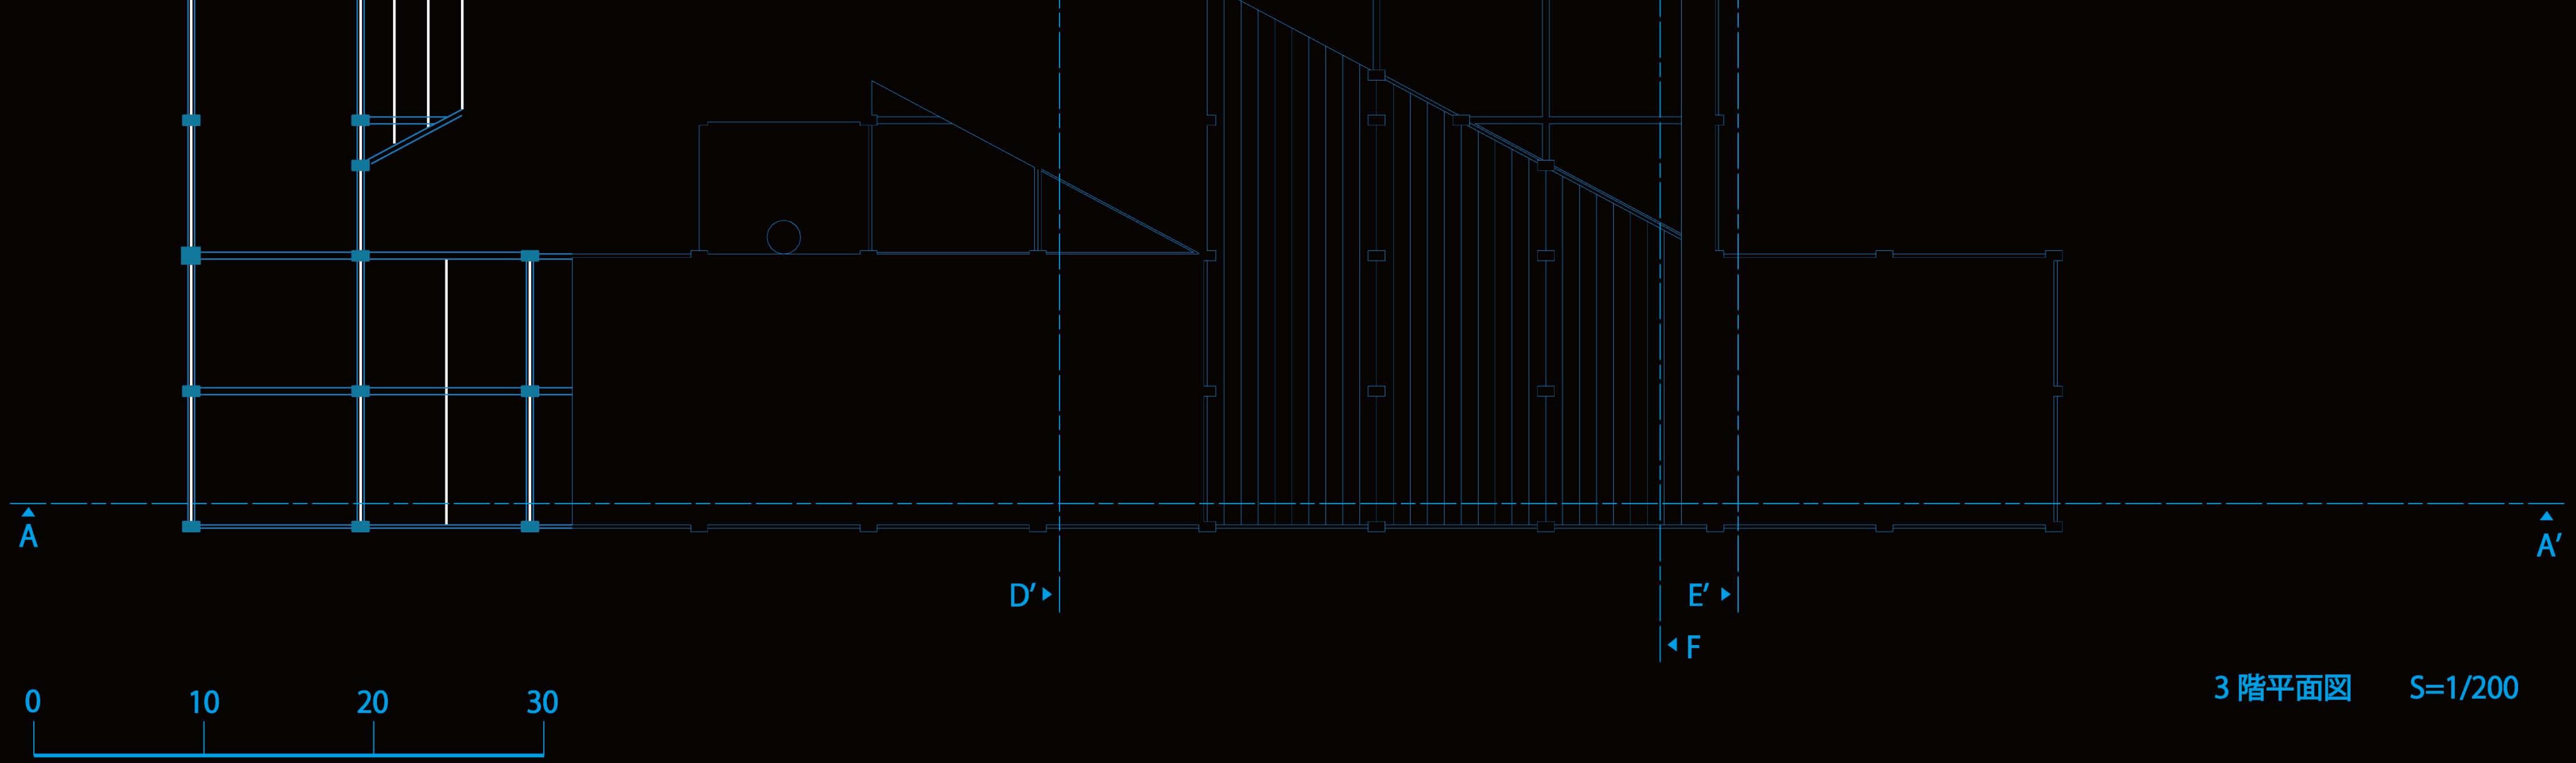

F-F' 断面図 S=1/200