

心地よい音楽に引き込まれるように人々がつどう。

飛び跳ねたり、走ったり、踊ったり、うたったり。

少し離れて耳をすますと、ざわざわと木の葉がうたう声。

ねころべば、おっきな空が包み込んでくれる。

夜には星だって見えるかも。

気がついたらちょっとうたた寝。

どこからか、ぷ〜んという匂い。そろそろお昼の時間。

たくさん食べて、またあそばなきゃ。

たまには裸足になって子供みたいに。

つどって。うたって。ねころんで。わらって。

.....


いつもの何気ない場所に突如現れたたくさんのコンテナ。

これは毎日眠っていたコンテナたちが目を覚まし、旅する物語。

そしてまた次のどこかへ。

## ■ Concept

世界中には使われなくなった空きコンテナが約 100 万個存在し、現在それらは、先進国の港湾に山積みになっている。そこで、こうした増加傾向にある空きコンテナを利用し、世界中を巡回できるような移動式仮設劇場を提案する。いつもの何気ないところ、あるいは何もない“0”の状態のところに突如建築が現れ、いつの間になくなって元の姿に戻っているようすは、架空性すら感じられる。

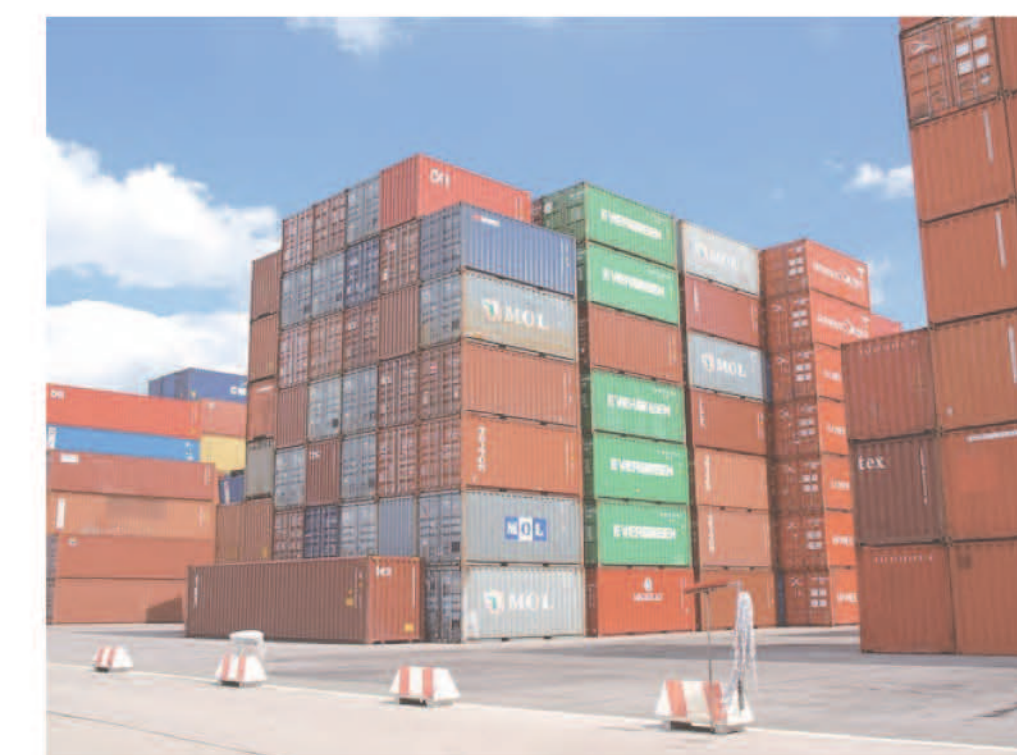

## ■ Program

今や音楽フェスティバルは、音楽を楽しむ場であるだけでなく、音楽の力を借り、社会変革や環境変革の参加意識を高めることができる、社会的影響力を持った有効なプロモーションツール。本設計では、大自然の中で開催し、自然に触れる空間をつくることで、地球環境に興味を促すことも目的としている。

## ■ Shipping Container Size

コンテナは ISO 規格という世界共通の規格であるため、世界中どこでも船やトレーラー等によるスムーズな複合一貫輸送が可能である。また、近郊の港湾からコンテナをリースし、規模に応じて数を調整することもできる。複数段積み上げる際は、コンテナの四隅にある隅金具にツイストロックを挿入し固定する。今回は、最も一般的なドライコンテナ 20ft と 40ft を使用した。




20ft ドライコンテナ



40ft ドライコンテナ

コンテナ建築は、土地の形状に合わせて 2 階建てにしたり、ずらして配置したりできる組み合わせの無限性、また、フレームで構造が保たれるため、開口の位置等を自由に設定することができ、フレキシブルなプランを立てることができるという自由性をもつ。

**From "0"**

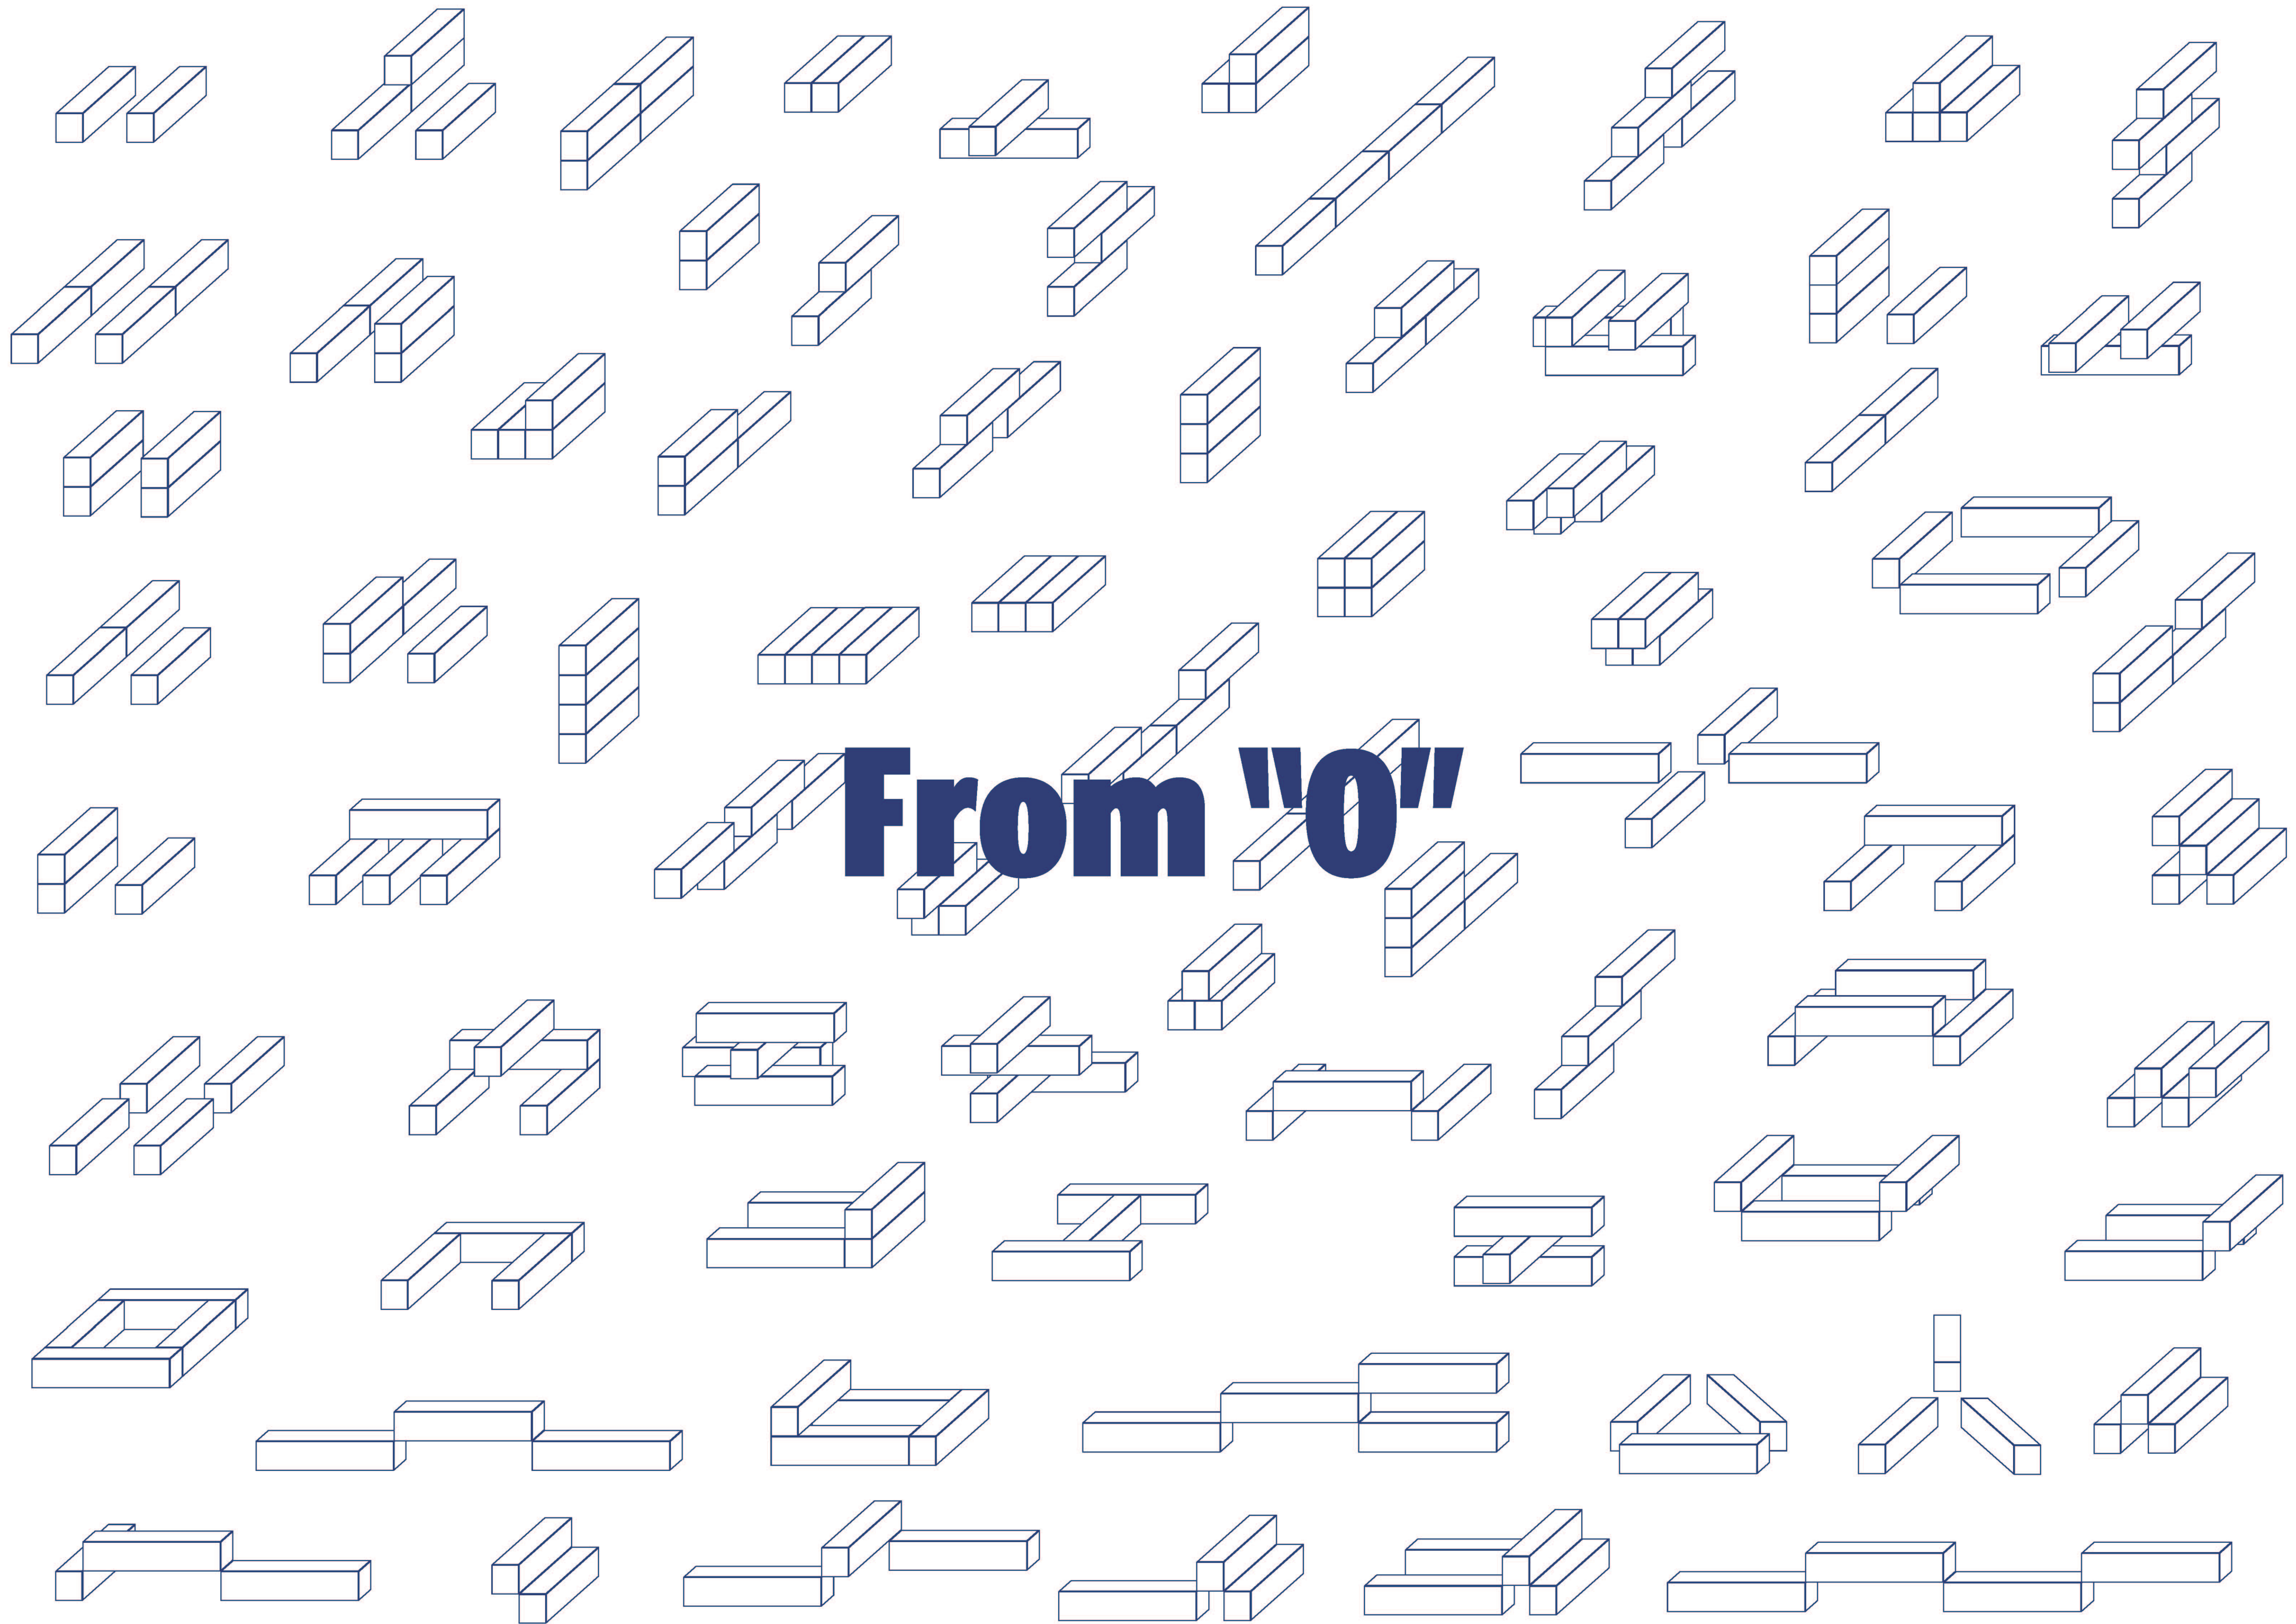



ENTRANCE

Welcome to Voyage Festival !!  
ゲートをくぐってそこに見えてくるのは ...

コンテナが千鳥格子状につみあげられた  
全長約 60m の CHECK STAGE。  
コンテナ自体も、コンテナとコンテナの間  
も舞台となった巨大スケールのステージ。  
踊るもよし、芝生で寝っ転がるもよし！

CHECK  
STAGE

わんちゃんと自由気ままに遊べる  
広いドッグラン！

TERMINAL  
STAGE

エントランスゲートをくぐってまず最初に  
見えてくるのが TERMINAL STAGE。  
ここはもっとも観客が多く集まるステージ。  
それはまるで港にあるコンテナがたくさん  
集まったターミナルのような存在。

KIDS LAND

わんぱくキッズあつまれ！  
パーティーのはじまりはじまり！

3人のアーティストの宿泊施設。  
各アーティストの生活に合わせた設計。

SHOP  
Marche

CLIMB  
STAGE

森の真ん中に出現した CLIMB STAGE。  
コンテナをランダムに組み合わせたこのステージでは、  
出演者たちがのぼったり、おりたり ...  
縦横無尽に動き回って、観客は 360° 方向から  
ステージを楽しむことができる！

地元の人気店がコンテナに入って Voyage Festival に  
やってきた！たくさん食べて次のステージに向けて  
はらごしらえ。いろんな組み合わせのコンテナを  
見て、目でも楽しんで！

音と自然を一日中楽しめるキャンプサイト。  
はしゃぎすぎた後のんびりと自然に  
浸ってパワーチャージ！

CAMP SITE

CAMP SITE


CAMP SITE

おだやかな池の上にボードを浮かべ  
行う SUP(Stand Up Paddle board) ヨガ。  
水上で体幹を鍛えつつ身も心もリラックス！

SUP YOGA

AREA MAP

S=1:1350

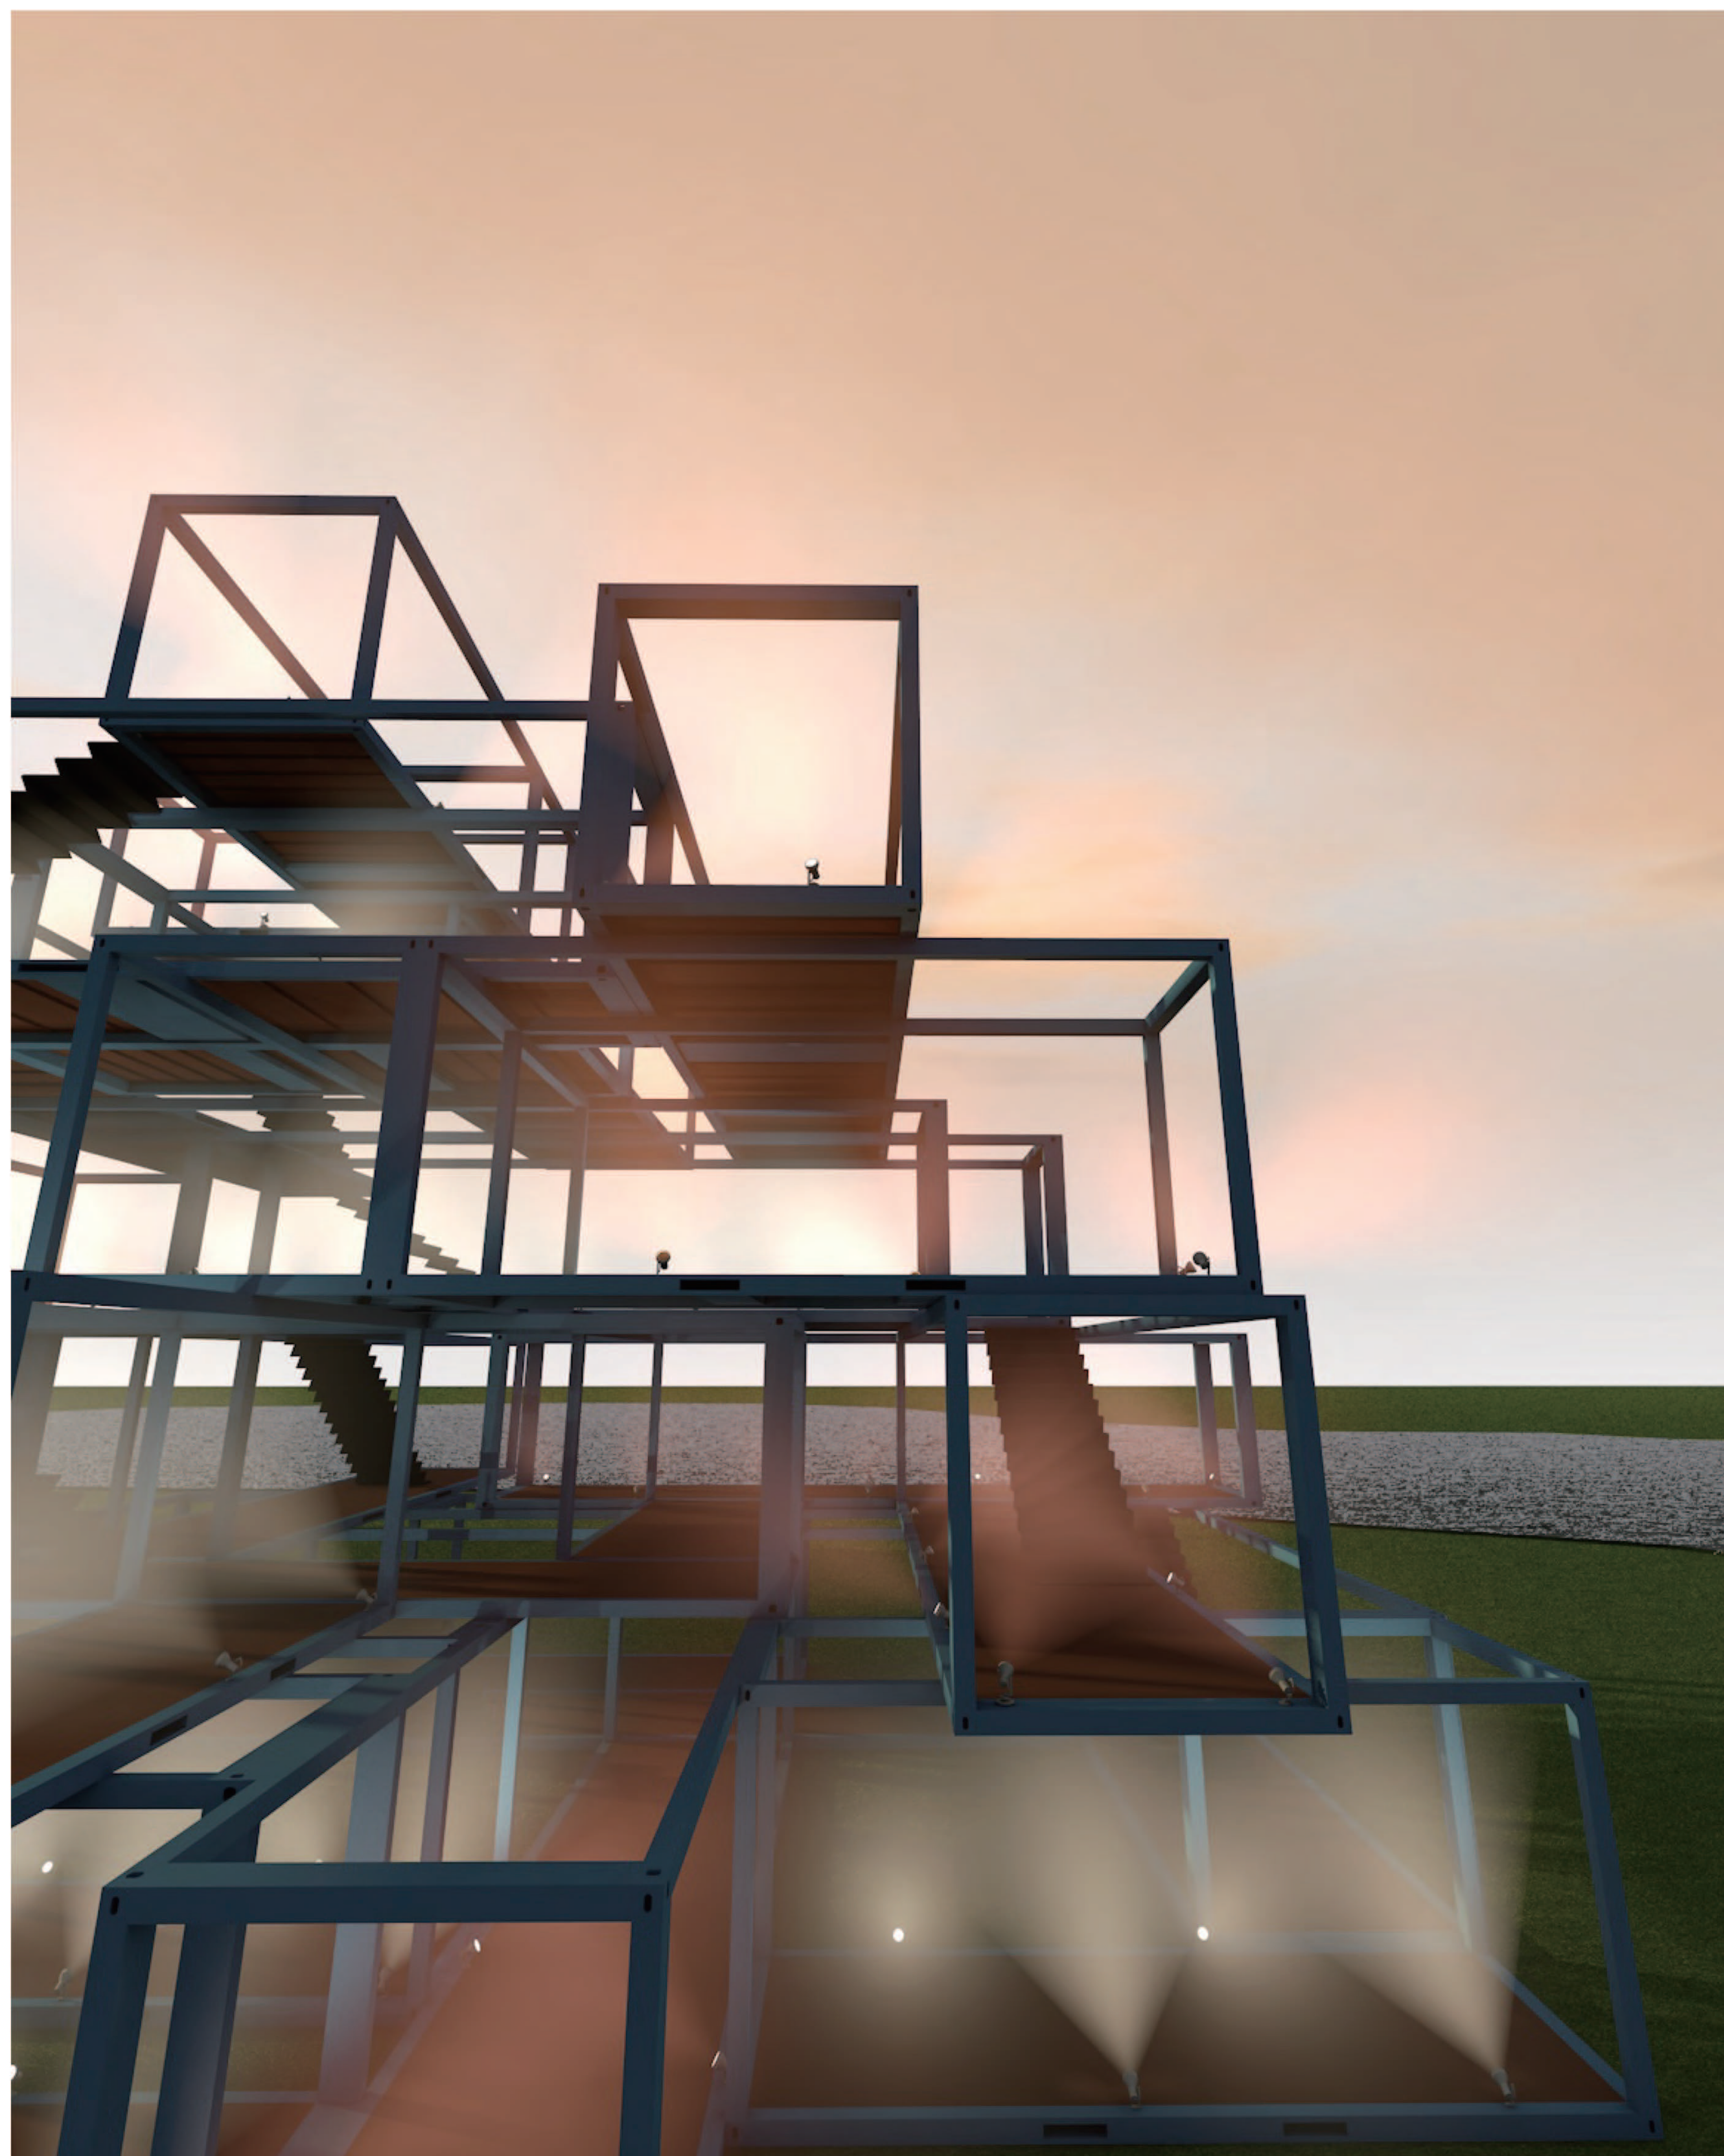

## ■ Site

開催地により、配置図は異なるが、本設計では、堺市にあるゴルフ場、泉ヶ丘カントリークラブの金剛コースを開催地とし、今回の計画敷地とする。



## ■ Artists

3人のアーティストが一週間程度の短期滞在できる宿泊施設も設計する。  
この宿泊施設もコンテナを使用しているため、ツアーの際にはこのまま次の開催地に輸送し、世界中どこへでも移動させることができる。



Ray Charles  
1930-2004  
歌手、ピアニスト



Michael Jackson  
1958-2009  
歌手、エンターテイナー



Hibari Misora  
1937-1989  
歌手、女優



# Ray Charles

1930-2004


米国ジョージア州生まれ。  
ソウル / R&B の父として、今も世界中で愛され続けている盲目のミュージシャン。  
・毎日休みなく曲を書く  
・最も愛したのは自由に使えるマイレコーディングスタジオ  
・朝のラジオと夜のテレビニュースを聴くことが日課  
「音楽は私の一部であり、それに携わっているのが好きでやっているに過ぎなかったのだ。」

代表作 “I’ve Got A Woman” “Georgia On My Mind( わが心のジョージア )”



左手で建物全体を感じ、右手で空間のちがいをを感じる

思いついたらすぐレコーディングする Ray Charles

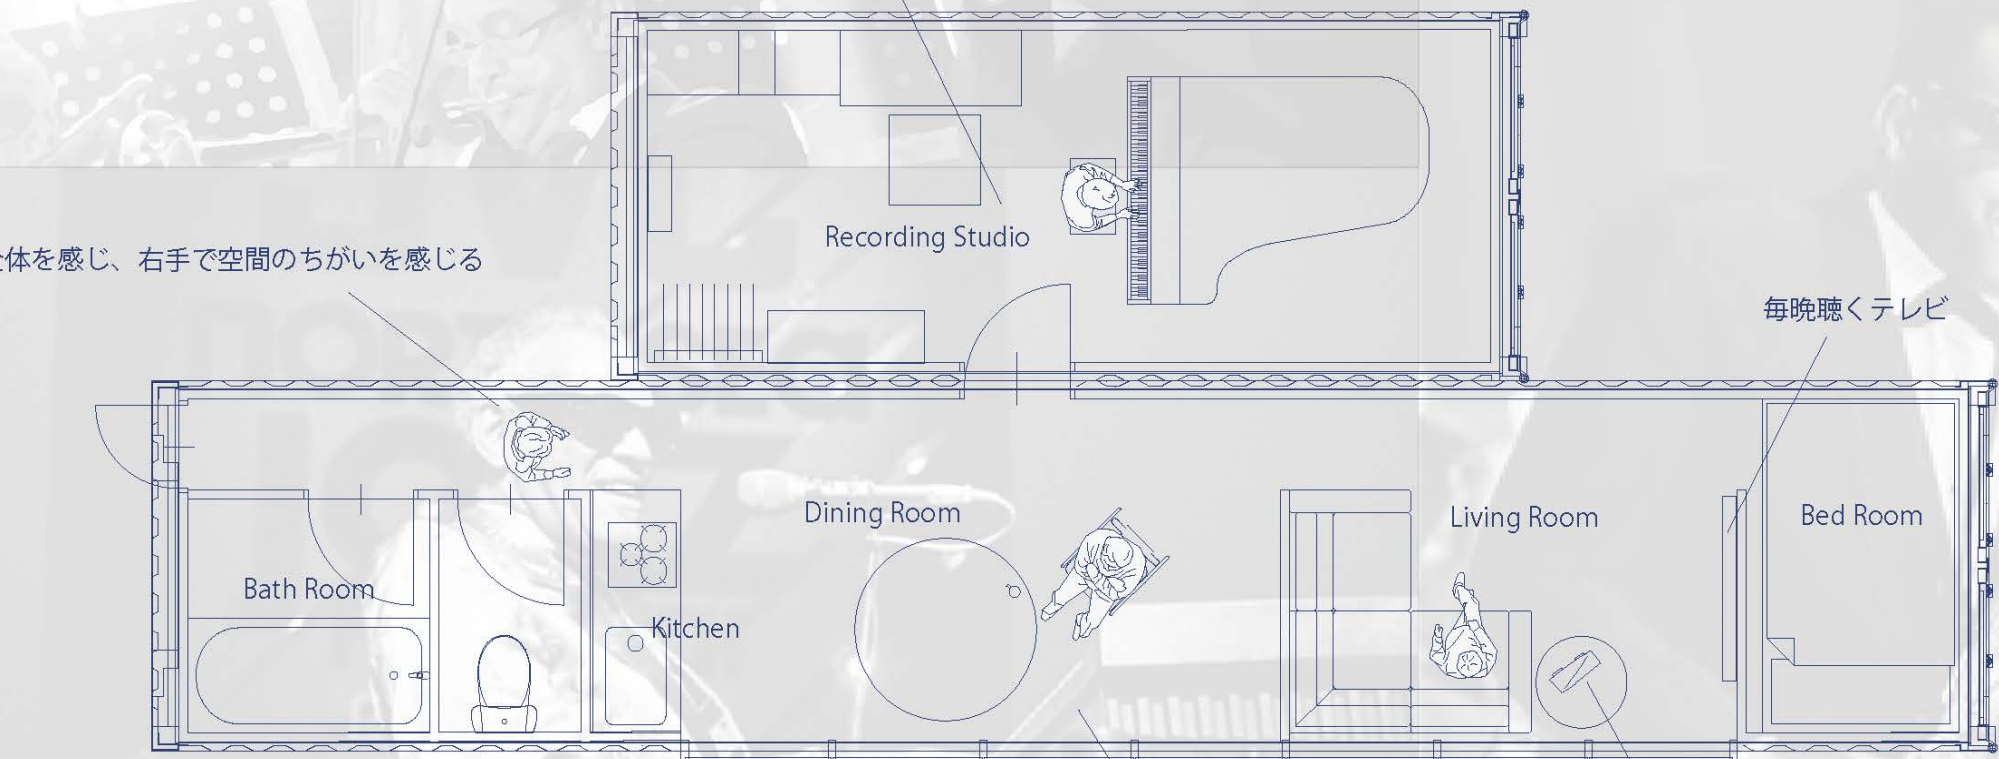

Floor Plan S=1:50


朝日が差し込み温もりを感じる

毎晩聴くテレビ


毎朝聴くラジオ



外観

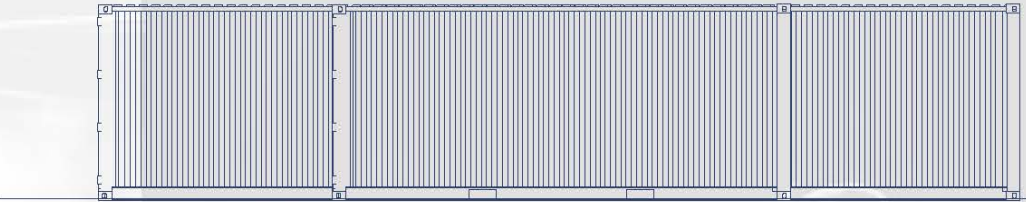

Elevation A S=1:100

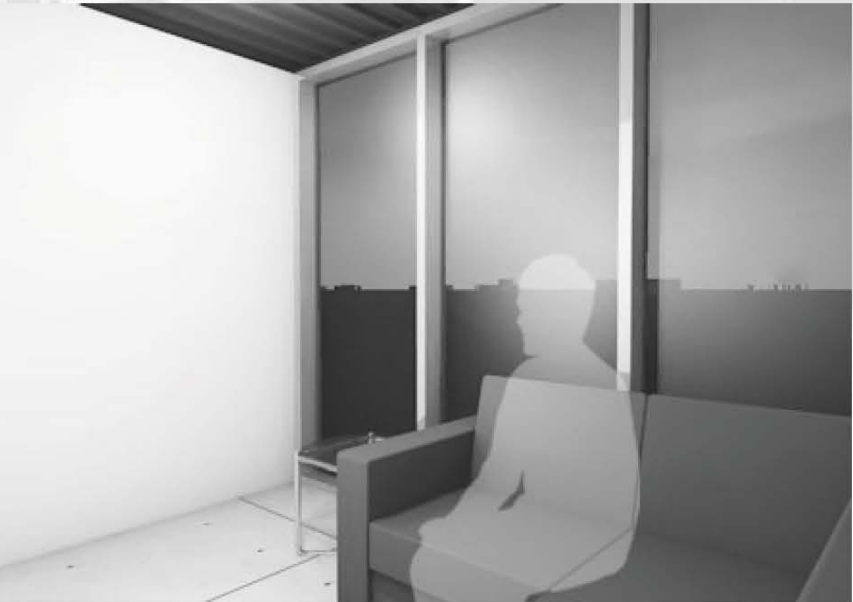


朝日の温もりで一日の始まりを感じる



外観



ステージ後はワインを飲みながらくつろぐ

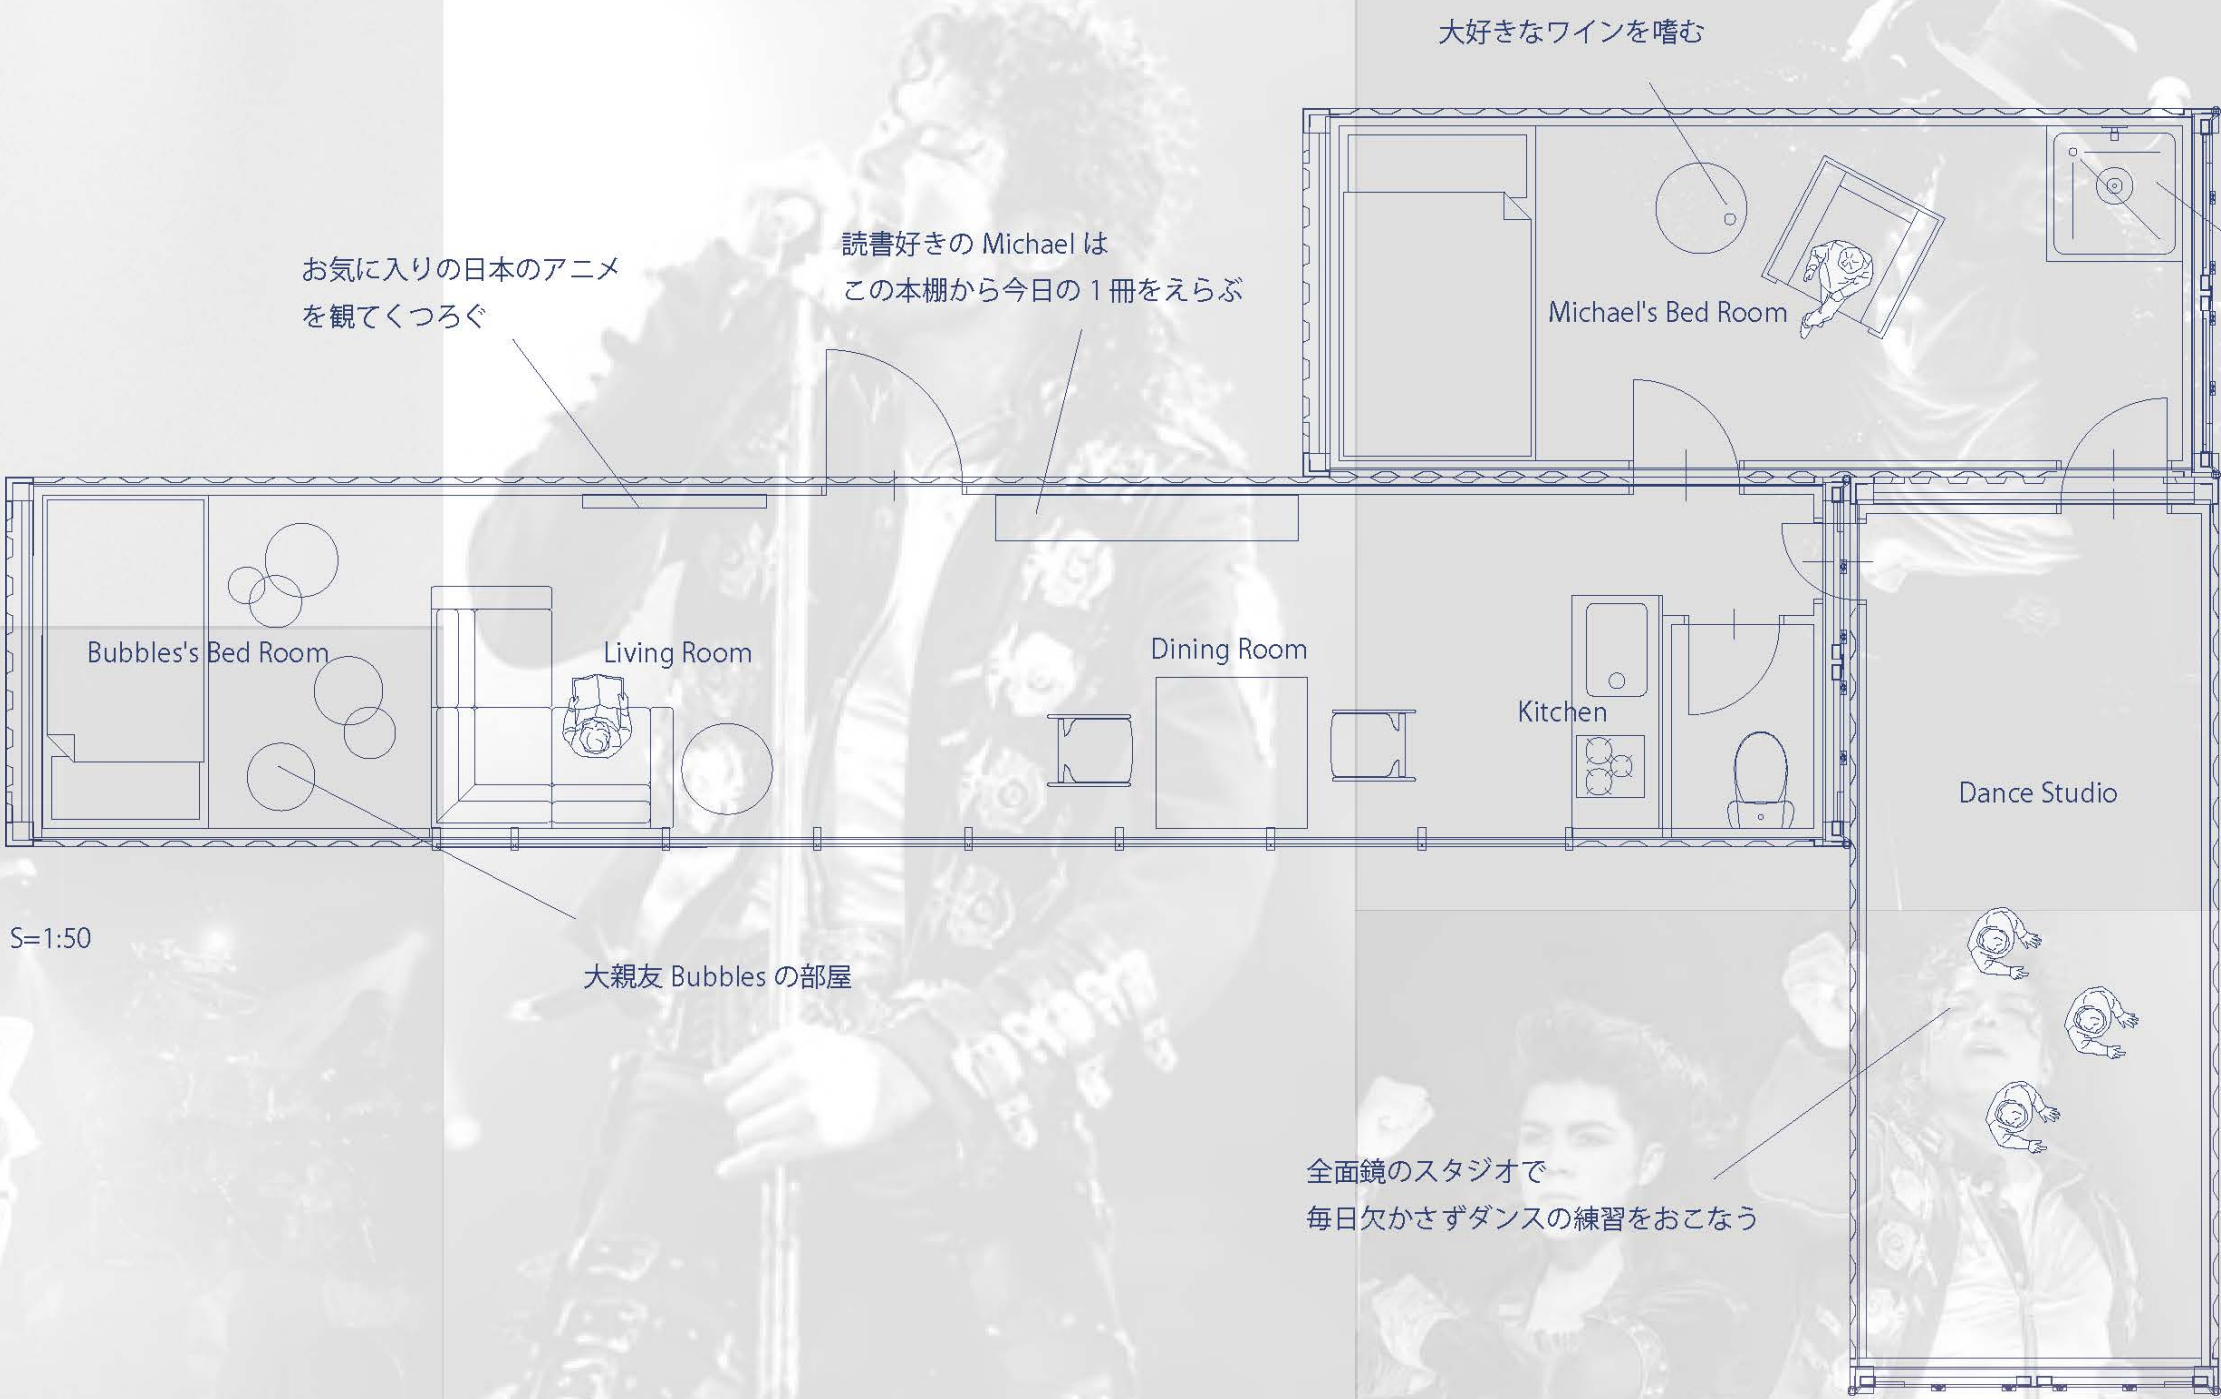

Floor Plan S=1:50

大好きなワインを嗜む


お気に入りの日本のアニメを観てくつろぐ

読書好きの Michael はこの本棚から今日の 1 冊をえらぶ


練習終わりはすぐシャワーで汗を流す

全面鏡のスタジオで毎日欠かさずダンスの練習をおこなう

大親友 Bubbles の部屋

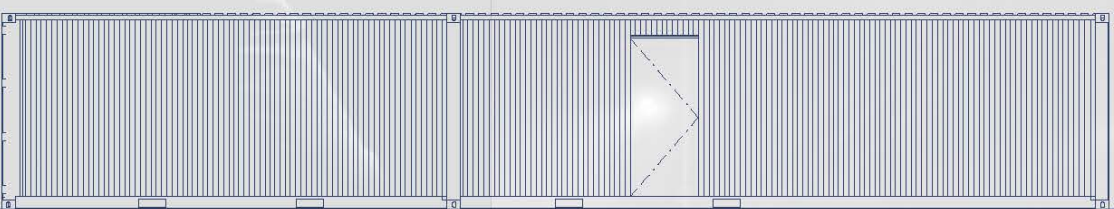

Elevation A S=1:100

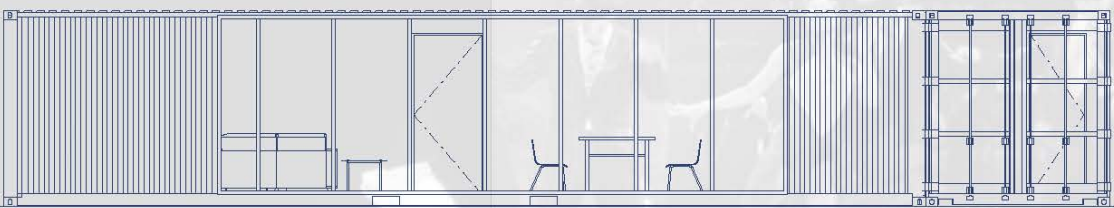

Elevation B S=1:100



# Michael Jackson

1958-2009

米国インディアナ州生まれ。  
「キング・オブ・ポップ」と称されるミュージシャン・エンターテイナー。  
・ダンスの練習は毎日欠かさない努力家。  
・読書および日本のアニメやゲームが好きだった。  
・チンパンジーのペット Bubbles とはいつも行動を共にしており、ツアーにも連れてくるほど。  
「自分で納得できるまでやり続けなければいけません。それが秘訣なのです。」  
代表作 “Thriller” “Bad” “Beat It” “Smooth Criminal” “I Want You Back”



# Hibari Misora


1927-1989

神奈川県生まれ。  
40 有余年に渡って日本歌謡界の第一線で活躍した歌手・女優。  
・よく自宅の和室に著名人を招き、語り合った。  
・素朴な田舎料理を好んで食べていた。  
・四季折々の樹種が奏でる庭は、芸能生活での悩みや苦しみを癒すひばりの憩いの場所。

「私はただ、歌が好きなのだ」

代表作 “愛燦燦” “川の流れのように” “悲しき口笛” “伊豆の踊子”

Floor Plan S=1:50

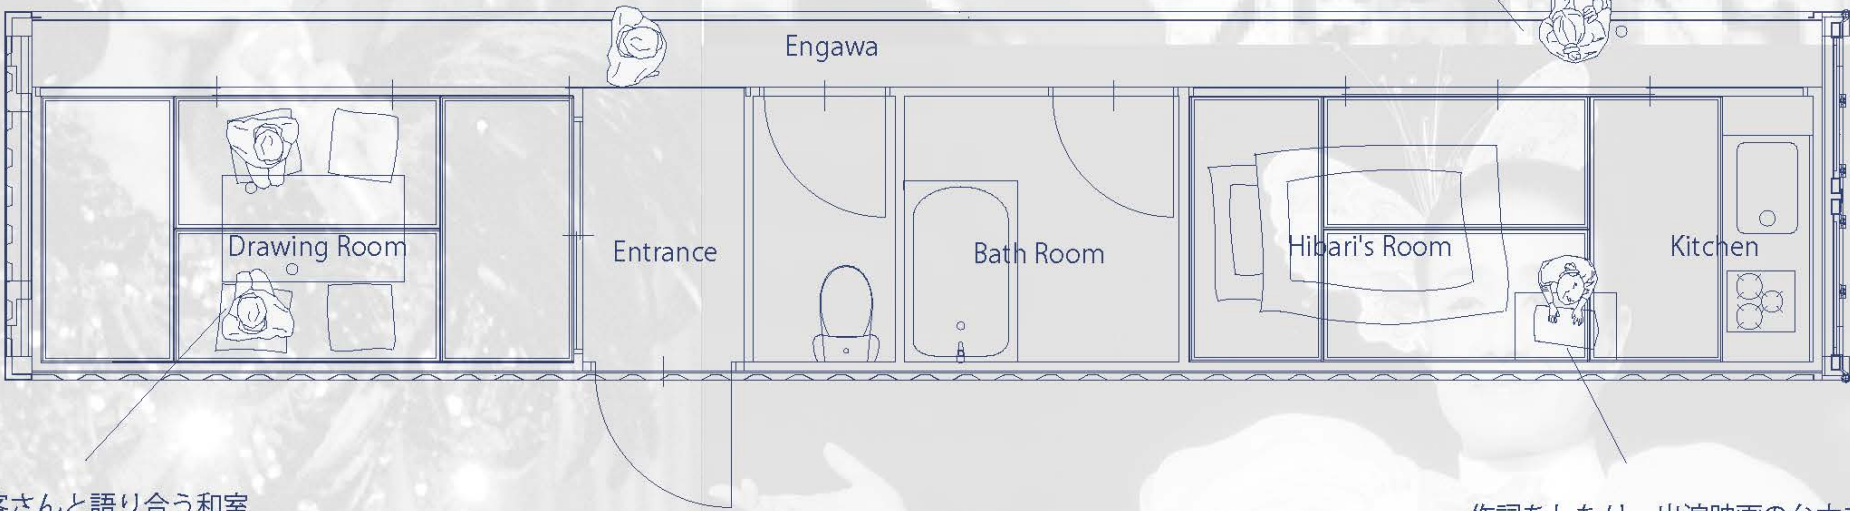


ひばりを訪ねてきたお客さんと語り合う和室

縁側で何も考えずぼーっと大好きなお酒を飲みながら

作詞をしたり、出演映画の台本を読んだり




外観

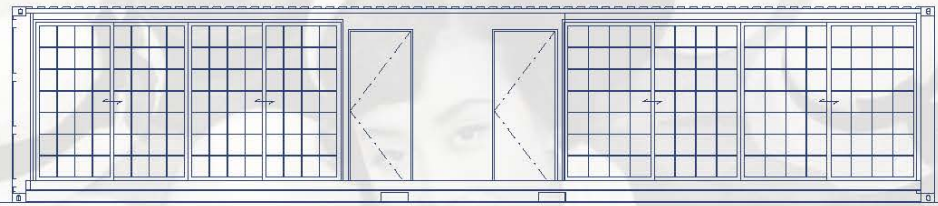

Elevation A S=1:100








訪ねてきたお客様と語り合うひばり

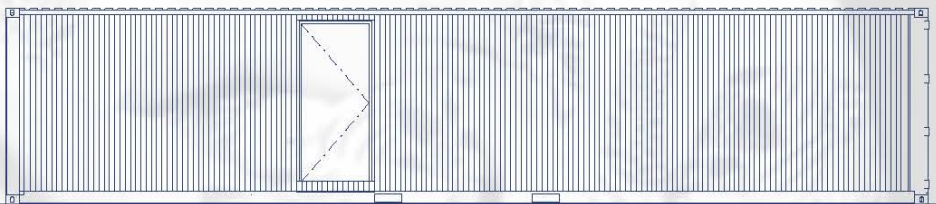


Elevation B S=1:100


# MARCHE

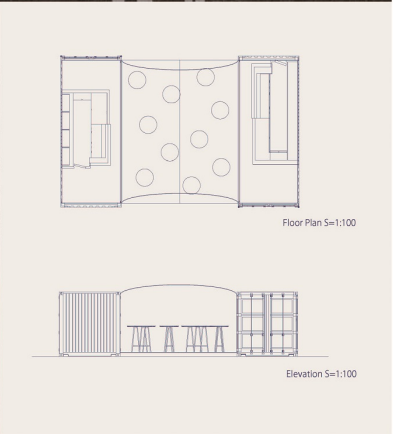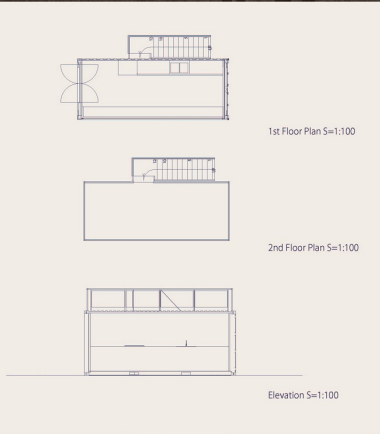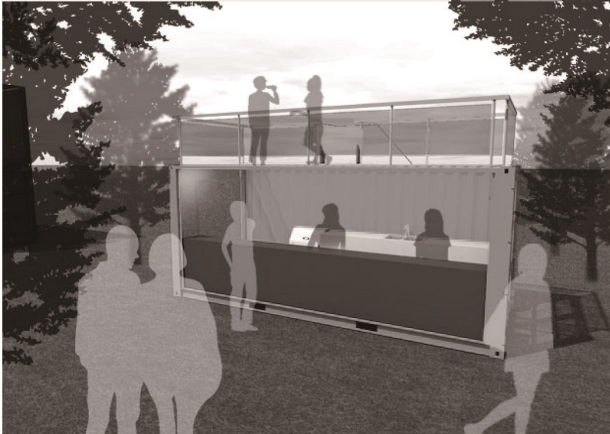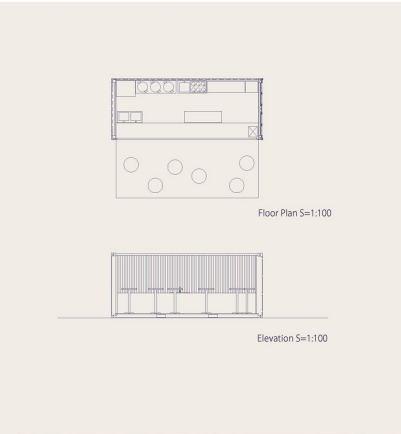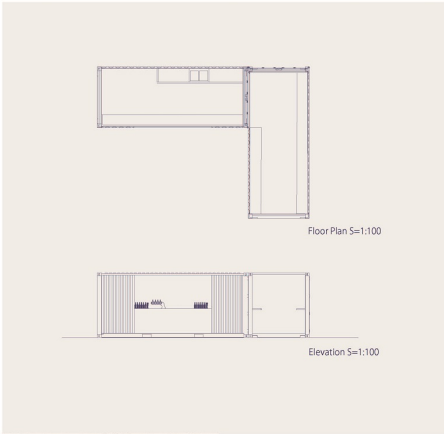


- ⑥クラフトビール屋さん。  
併設のバル空間でおしゃべりをしながら立ち飲みもよし、  
テイクアウトして芝生に寝っ転がって飲みながら観劇もよし。  
⑦いつも行列が絶えない人気ラーメン屋さんが出店。  
目の前で麺を茹でて水を切り、湯気立ち込めるなか素早く提供。  
オープンキッチンだから、視覚でもそのスピード感と美味しさが  
伝わってきます。  
⑧パティが目の前で次々に焼かれ、焼きたてを挟んでくれる  
ライブ感満載のバーガー屋さん。2階にはちょっと周りを見渡せる  
デッキがあり、そこでちょっと休憩。  
さあ、大きな口を開けて…ばくり！  
⑨肉バルとワインバー。  
厳選したお肉をその場でじっくり焼き上げてくれます。  
向かいにはワインバーが併設され、こだわりのワインと合わせて、  
中央のバル空間でお肉とワインの相性を楽しんで。  
⑩自家焙煎コーヒー屋さん。  
2階にはロースターを導入し、焙煎したての香り高いコーヒーを  
楽しめます。またコーヒーができるまでを、外部から工場見学  
のように見られるのも魅力の1つ。  
コーヒー片手に音楽を楽しむ贅沢な時間。

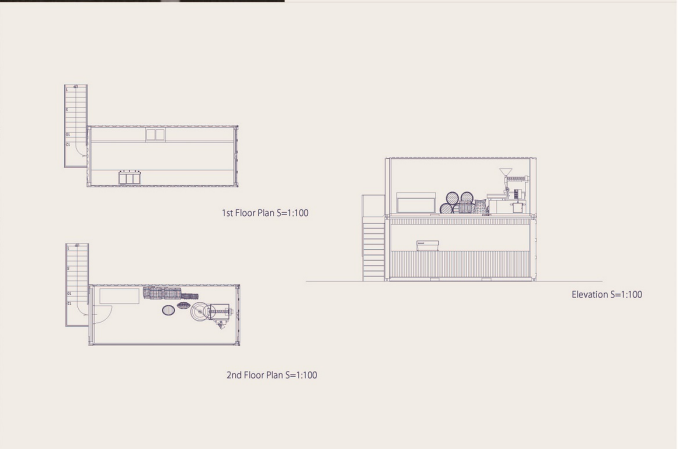


# STAGE PLAN

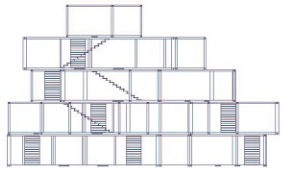


South Elevation S=1:200

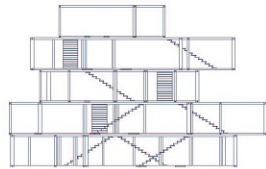


East Elevation S=1:200

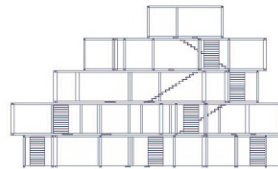


North Elevation S=1:200

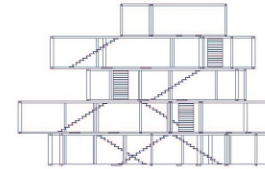

West Elevation S=1:200

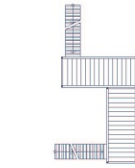


5th Floor Plan S=1:200

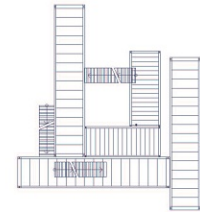


4th Floor Plan S=1:200



3rd Floor Plan S=1:200

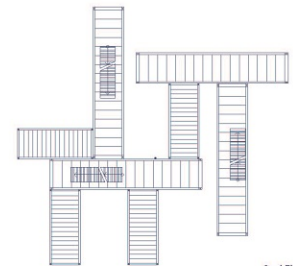

2nd Floor Plan S=1:200



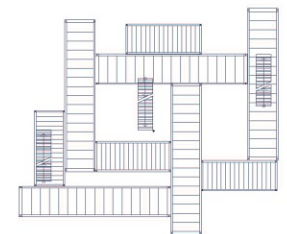


1st Floor Plan S=1:200




Michael Jackson's Climb Stage


コンテナフレームを使用し、まるでジャングルジムのように積み上げたステージ。出演者は縦横無尽に動き回ることができ、多様な演出が可能。観客は 360° 方向からステージを楽しむことができる。

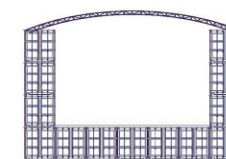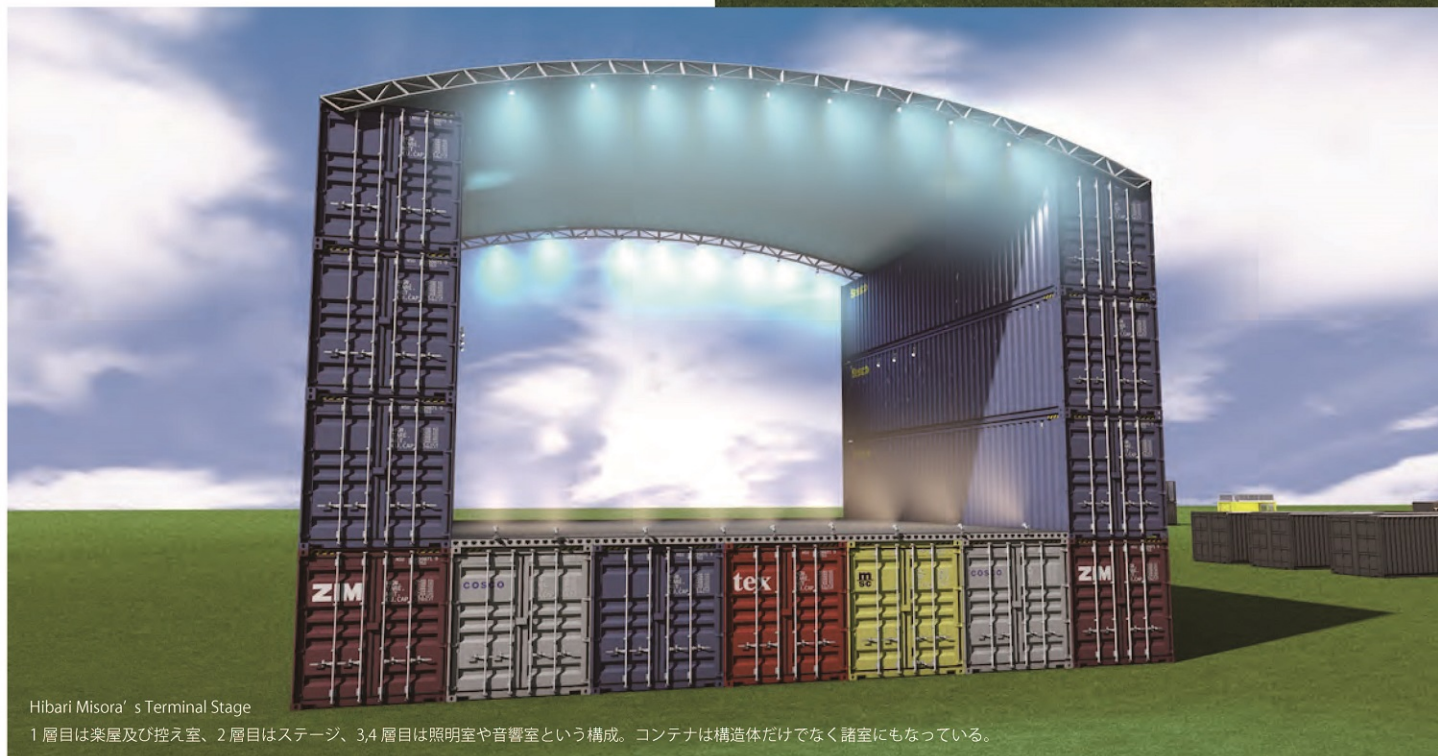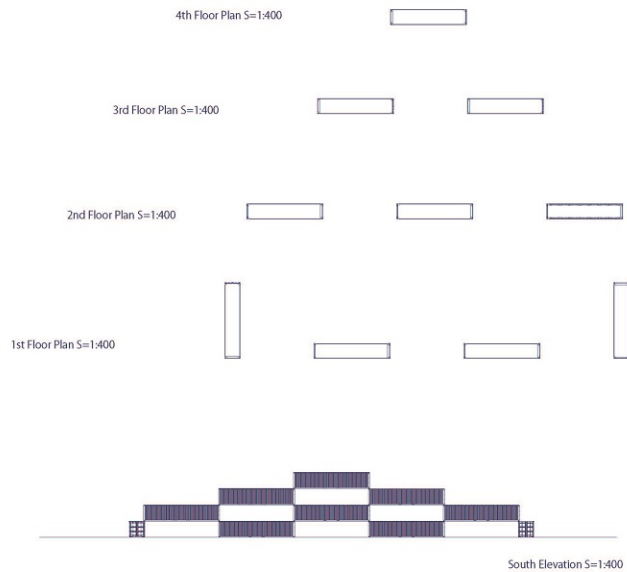

South Elevation S=1:200

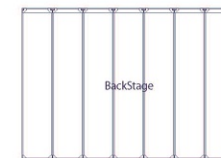

1st Floor Plan S=1:200

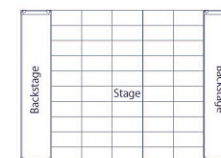

2nd Floor Plan S=1:200



3rd Floor Plan S=1:200